


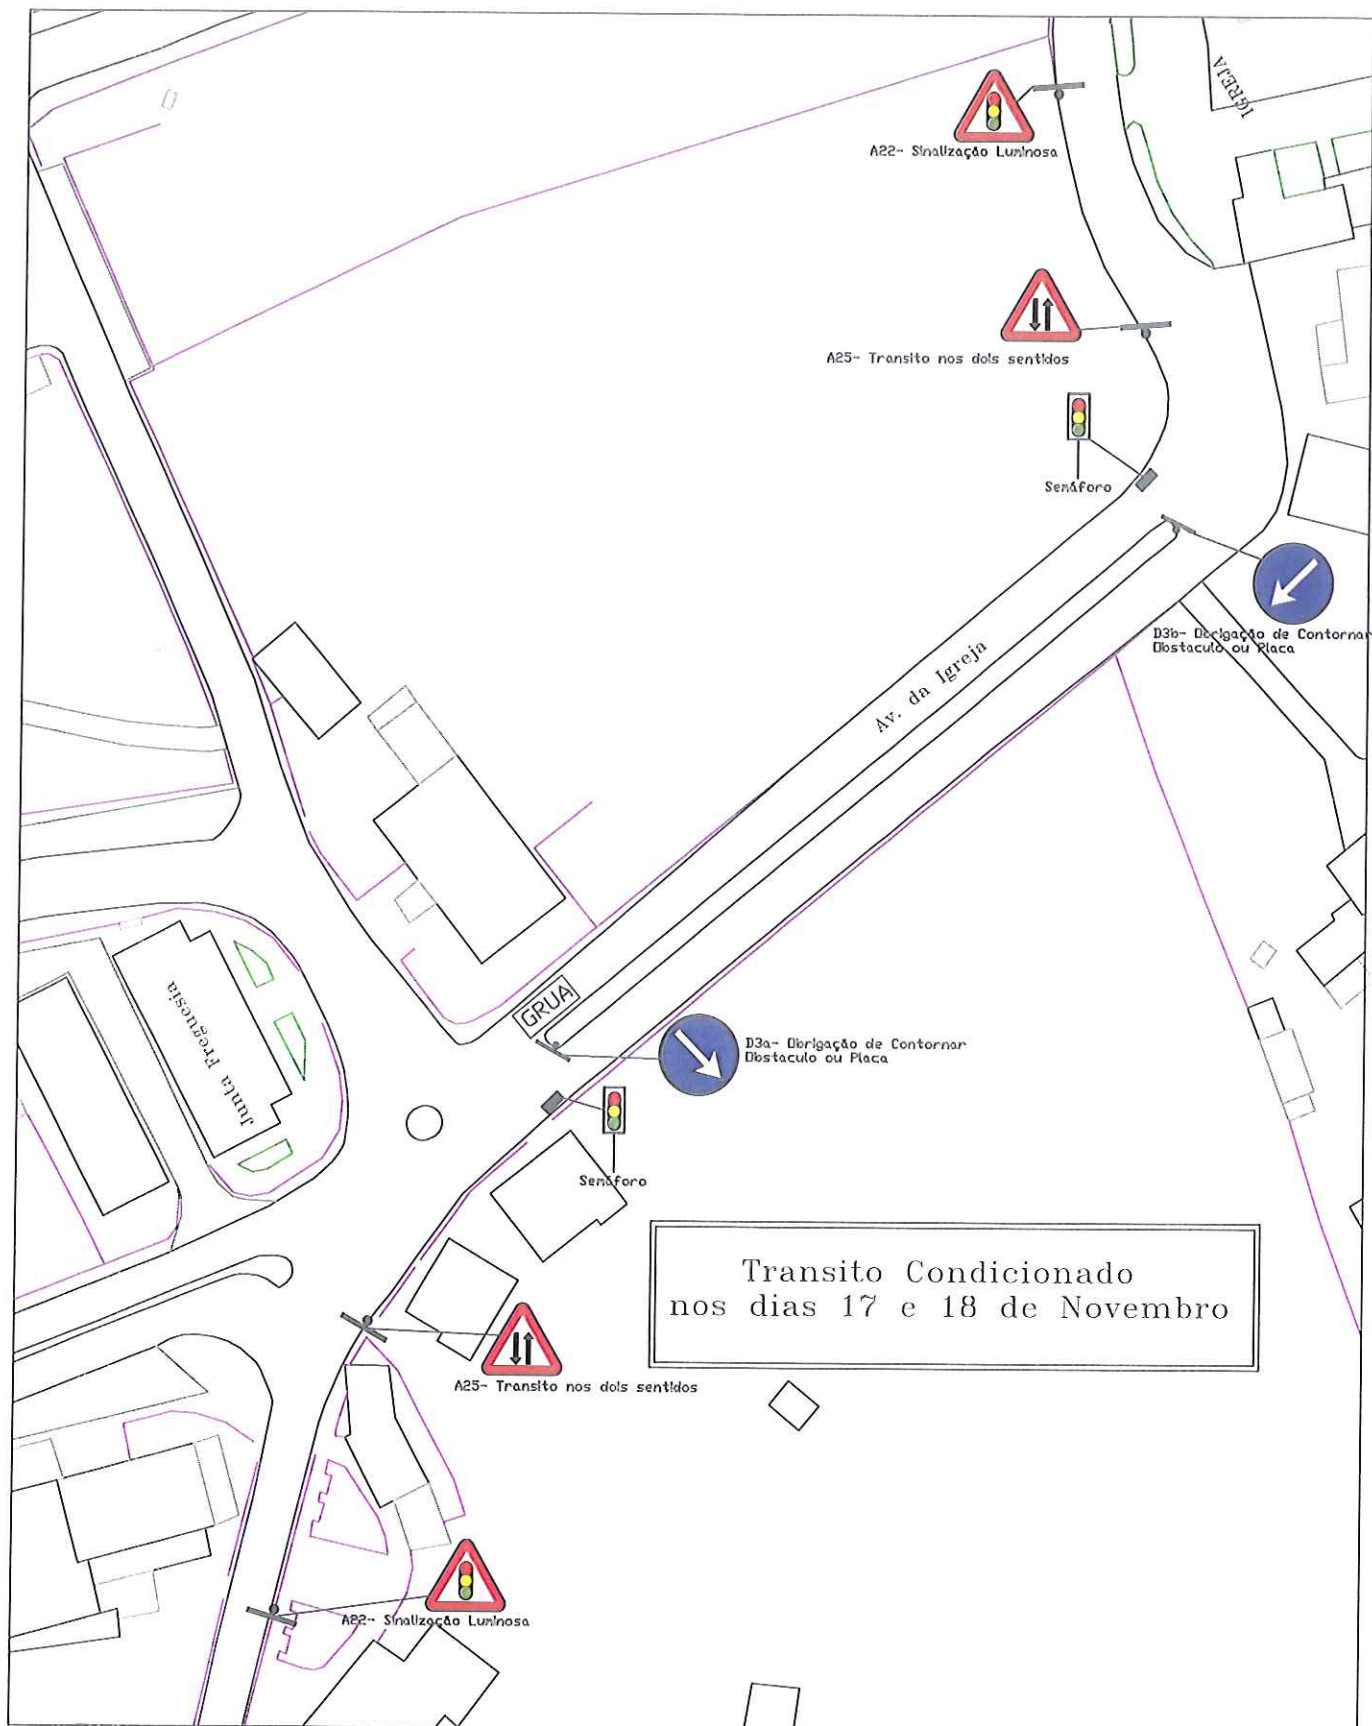

MUNICÍPIO DE CARREGAL DO SAL
DIVISÃO DE OBRAS MUNICIPAIS
SECÇÃO TÉCNICA DE OBRAS

OBRA:

Av da Igreja - Cabanas de Viriato

CONTÉM:

Planta de Localização

Condicionamento de Transito nos dias 17 e 18 de Novembro

O TÉCNICO RESPONSÁVEL:

TOPOGRAFIA:

DATA:

NOV/2014

REVISÃO:


DESENHOU: (Eng. José Carlos Ribeiro)

ESCALA:

1/1000

FICHEIRO:

OBS:

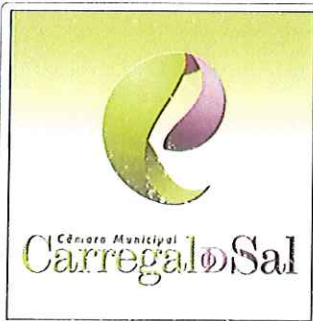

1