



CARREGAL DO SAL
Câmara Municipal

E D I T A L

CORTE DE TRÂNSITO NA RUA DOS CASINHOS, EM CABANAS DE VIRIATO

Rogério Mota Abrantes, Presidente da Câmara Municipal de Carregal do Sal:

TORNA PÚBLICO que, devido às condições climatéricas adversas, abateu, em parte, o pavimento da **Rua dos Casinhos**, na Vila e Freguesia de Cabanas de Viriato, Concelho de Carregal do Sal, havendo necessidade, no imediato, **por motivos de segurança, de proibir o trânsito no local** e bem assim proceder às necessárias reparações do pavimento.

Nestes termos e por um **período previsível de 8 dias, não será possível circular na Rua dos Casinhos, em Cabanas de Viriato**, conforme sinalização colocada especificamente no local.

Para constar e devidos efeitos, se publica o presente Edital e outros de igual teor que vão ser afixados por todo o Concelho, pela forma e nos lugares do costume (lugares de estilo) e também no portal www.carregal-digital.pt

E eu, **ANTÓNIO MANUEL RIBEIRO**
Chefe de Divisão de Administração Geral, o subscrevi.

Digitally signed by ANTÓNIO MANUEL RIBEIRO
Date: 2019.11.29 15:01:59 +00:00
Location: Portugal


Paços do Município de Carregal do Sal, 29 de novembro de 2019.

O Presidente da Câmara,
JOSÉ SOUSA BATISTA

Assinado de forma digital por
JOSÉ SOUSA BATISTA
Dados: 2019.11.29 15:13:41 Z

Rogério Mota Abrantes.



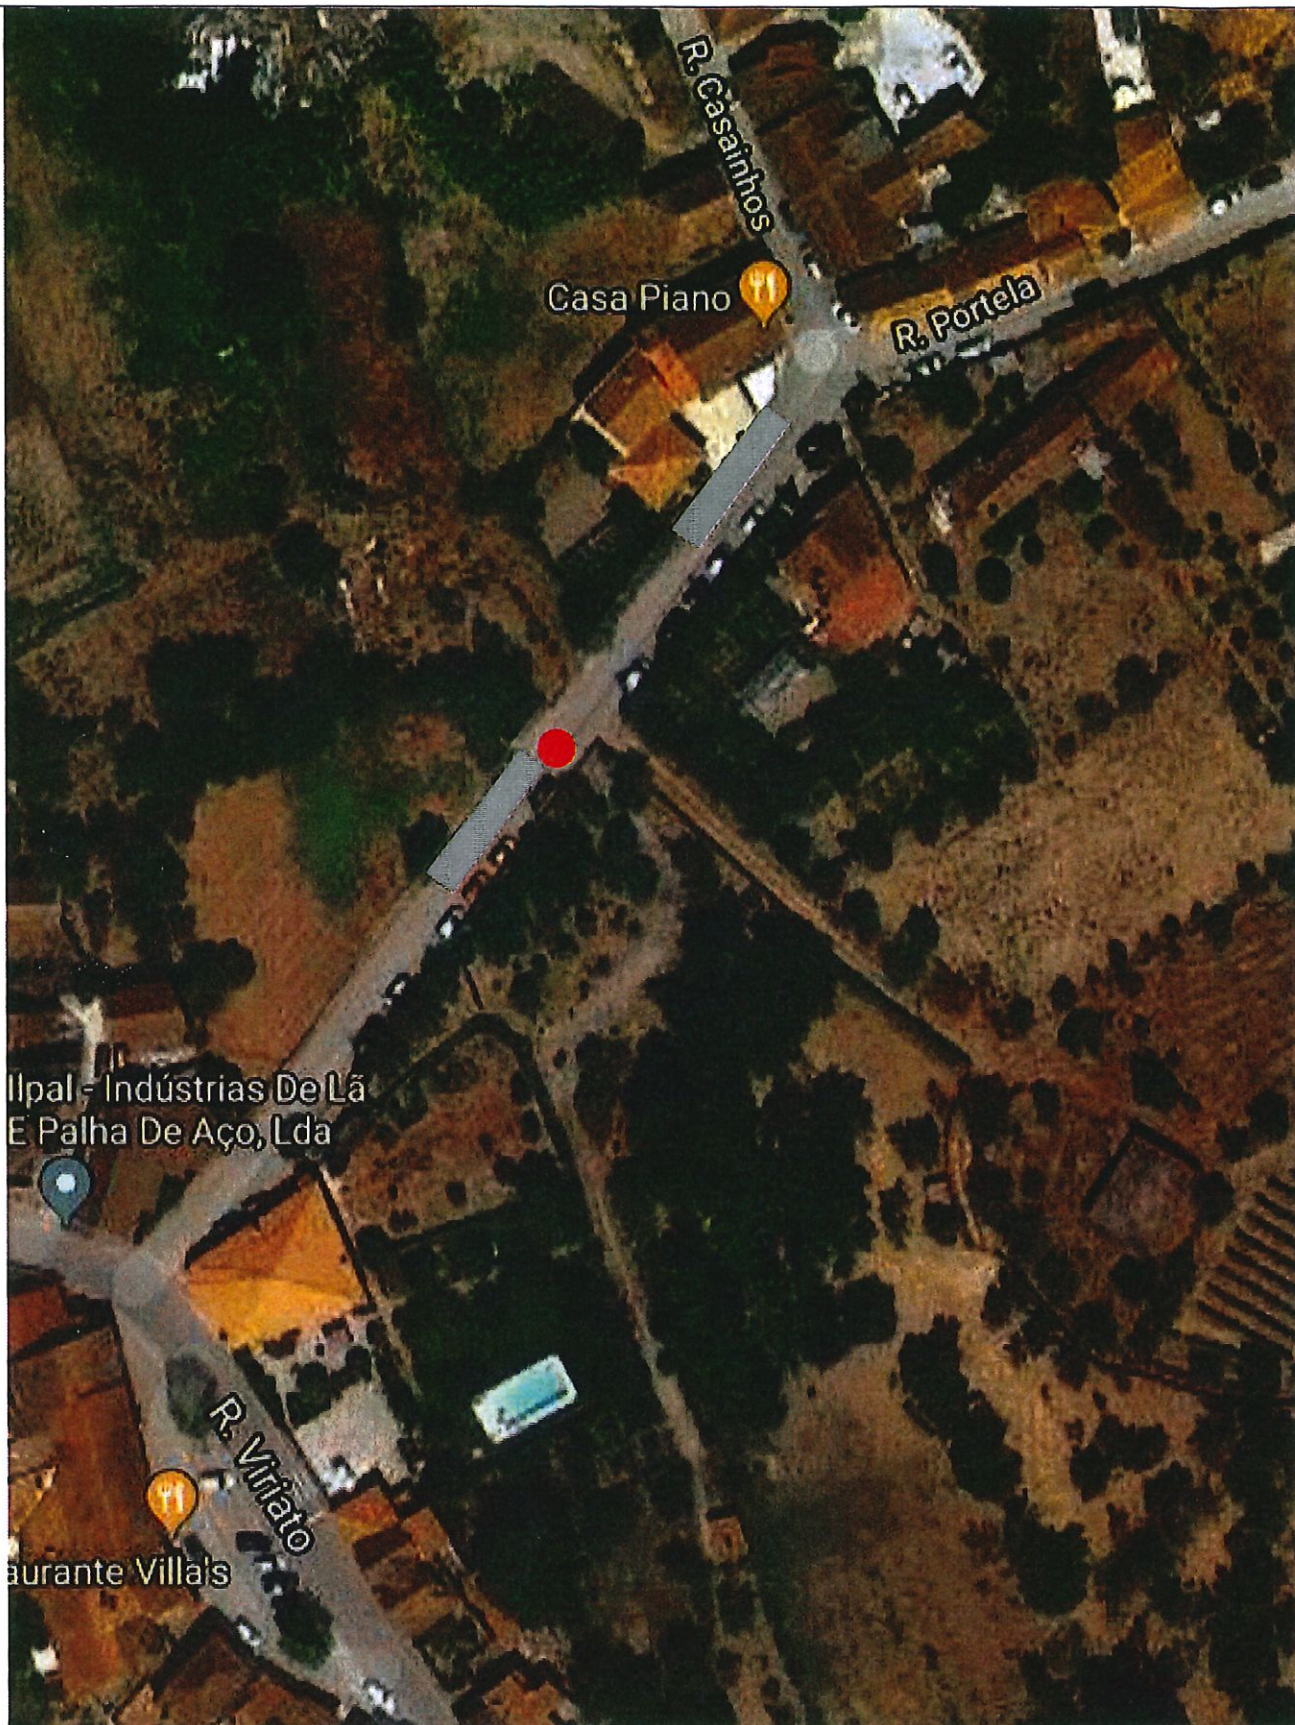

MUNICÍPIO DE CARREGAL DO SAL
DIVISÃO DE OBRAS MUNICIPAIS
SECÇÃO TÉCNICA DE OBRAS



OBRA:

Rua dos Casainhos
Cabanas de Viriato

CONTÉM:

CORTE DE ESTRADA
Planta de Localização

O TÉCNICO RESPONSÁVEL: (Eng. Luis Figueiredo)

TOPOGRAFIA:

DATA: Novembro/2019

REVISÃO:

DESENHO: (Eng. José Carlos Ribeiro)

ESCALA:
1/1000

FICHEIRO:

OBS:

1



MUNICÍPIO DE CARREGAL DO SAL
DIVISÃO DE OBRAS MUNICIPAIS
SECÇÃO TÉCNICA DE OBRAS

OBRA:

RUA dos Casainhos
Cabanas de Viriato



CONTÉM:

CORTE DE ESTRADA
Fotografia do Local

O TÉCNICO RESPONSÁVEL: (Eng. Luis Figueiredo)

TOPOGRAFIA:

DATA: Novembro/2019

REVISÃO:

DESENHO: (Eng. José Carlos Ribeiro)

ESCALA:
1/1000

FICHEIRO:

OBS:

2