



**CARREGAL DO SAL**  
município

## EDITAL

### CONDICIONALISMOS TEMPORÁRIOS DO TRÂNSITO

**José Dias Batista, Vereador da Câmara Municipal de Carregal do Sal:**

**TORNA PÚBLICO** que, no âmbito da remodelação da passagem inferior rodoviária sob a via-férrea, ao PK 98+091, na rua da Fonte, em Carregal do Sal, haverá condicionalismos temporários do trânsito, nos termos a seguir descritos e de acordo com a planta anexa, que faz parte integrante deste Edital.

**Desvio de trânsito no sentido Rua Cristos (Carregal do Sal) – Rua Fontelo (Alvarelhos):**

Rua Fonte do Ouro seguir para o centro da vila → No entroncamento com a Estrada de Travanca virar à direita → Na rotunda sair na primeira saída → Seguir Avenida da Câmara Municipal até à Rua da Fonte: fim de desvio

**Desvio de trânsito no sentido Carregal do Sal (Rua da Fonte) – Bairro Rua Fonte do Ouro:** Inversamente proporcional ao acima descrito.

**Os trabalhos irão decorrer em 2 fases temporais:**

- Fase 1 – de 13 a 24 de dezembro de 2021.

- Fase 2 – de 03 a 07 de janeiro de 2022.

Os condicionalismos são indispensáveis de modo a garantir as condições de segurança para os trabalhadores e utentes da estrada, pelo que apelamos à compreensão dos moradores e utilizadores da via.

Para constar e devidos efeitos, se publica o presente Edital e outros de igual teor que vão ser afixados por todo o Concelho, pela forma e nos lugares do costume (lugares de estilo) e também no portal [www.cm-carregal.pt](http://www.cm-carregal.pt).

Assinado por: **ANTÓNIO MANUEL RIBEIRO**

Num. de Identificação: BI037135341

Data: 2021.12.02 19:45:23 Hora padrão de GMT

E eu,

Chefe de Divisão de Administração Geral, o subscrevi.

Paços do Município de Carregal do Sal, 02 de dezembro de 2021.

O Vereador,


Assinado por: **JOSÉ DIAS BATISTA**

Num. de Identificação: 08119097

Data: 2021.12.02 21:33:55+00'00'

José Dias Batista.



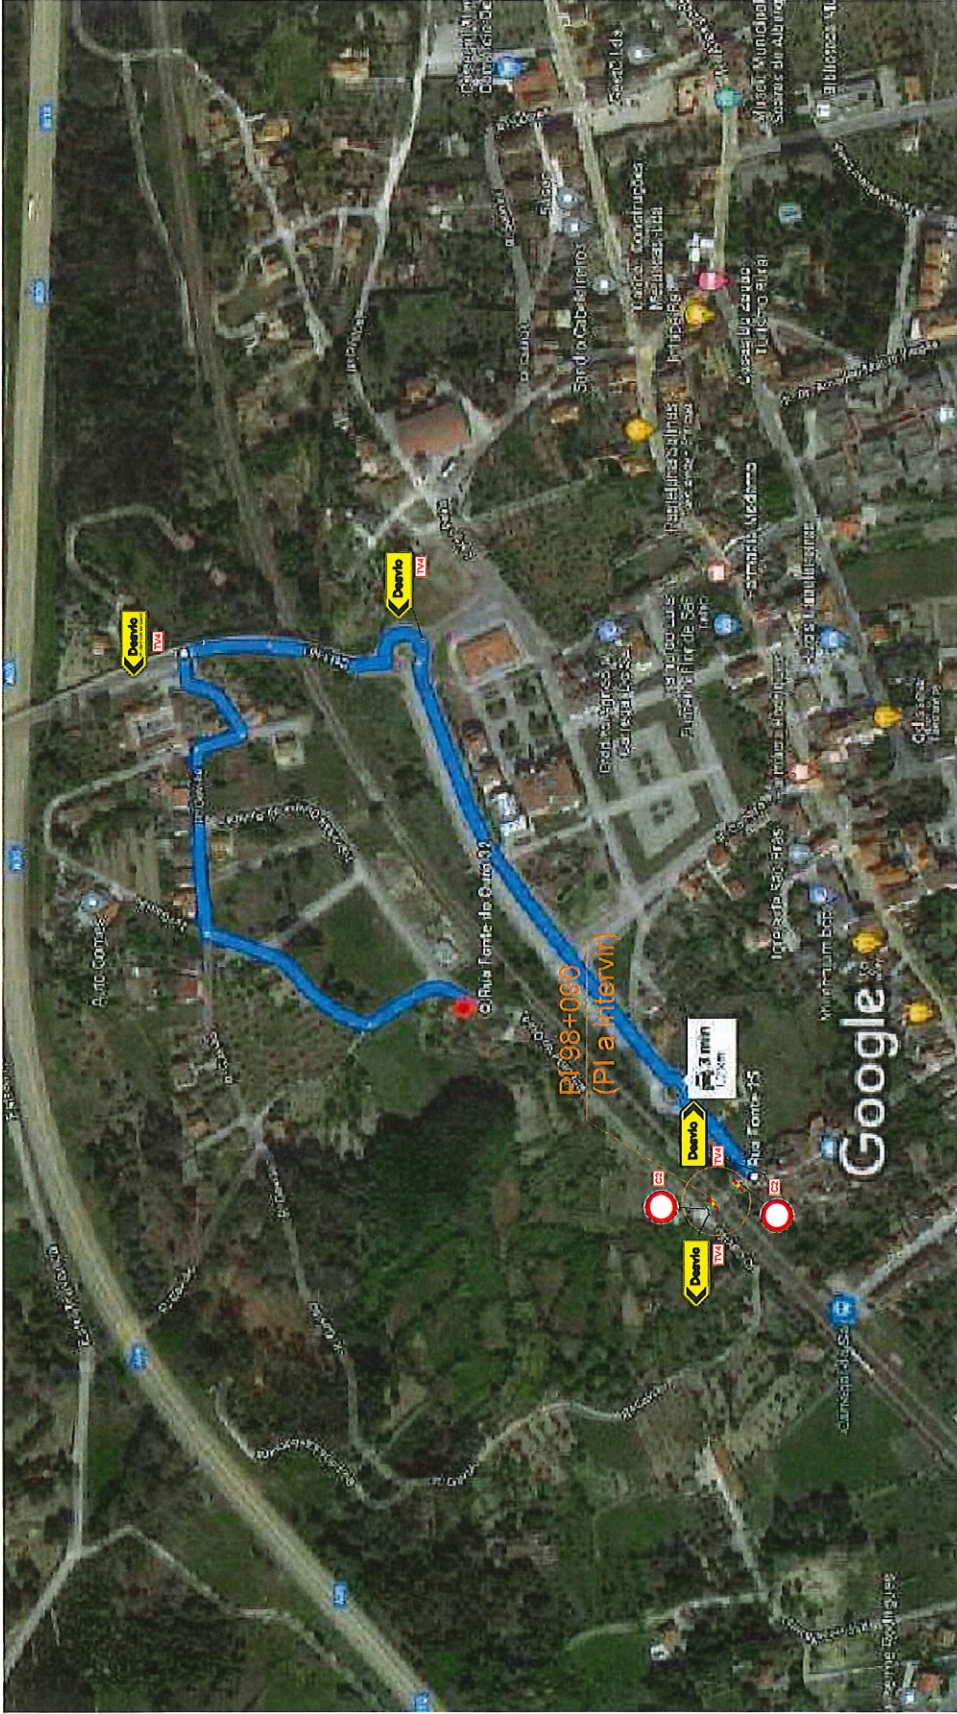

Imagens ©2021 CNES / Airbus,IGP/DGRF,Maxar Technologies,Dados do mapa ©2021 100 m

- TD - PAINÉIS TEMPORÁRIOS DE DESVIO**
- TD 21 - Painel de desvio de emergência  
Dim. x 1,00 m x 1,00 m
  - TD 22 - Painel de desvio de emergência  
Dim. x 1,00 m x 1,00 m
- TV - PAINÉIS TEMPORÁRIOS VÁRIOS**
- TV 4 - Painel de unidades de formação  
Dim. x 1,00 m
  - TV 5 - Painel de unidades de formação  
Dim. x 1,00 m x 1,00 m

- SNAS DE SINALIZAÇÃO TEMPORÁRIA (L=0,5m)**
- AT 1 - Trabalho em curso
  - BT - SINAL DE PROIBIÇÃO
  - CT - Trabalho Proibido
- ET - DISPOSITIVOS COMPLEMENTARES**
- ET 10 - Pedestres de trabalho (PWP)

**LEGENDA:**

- PWP - Perfil móvel de plástico

MODERNIZAÇÃO DA LINHA DA BEIRA ALTA SUBTROÇO SANTA COMBA DÃO - MANGUALDE		Cliente: Subtróço Santa Comba Dão - Mangualde Local: Carragão de sal Projeto: P198 890 - Sinalização corte de tráfego	Data: Setembro 2023 Escala: 1:1000 Folha: SS-07-04 - 01
Elaborado por: <b>SECY/segurança</b> Desenhado por: <b>SECY/segurança</b>	Aprovado por: <b>SECY/segurança</b> Data:	Escala:	Data: