




Imagens ©2021 CNES / Airbus,IGP/DGRF,Maxar Technologies,Dados do mapa ©2021 100 m

TD - PAINÉIS TEMPORÁRIOS DE DESVIO

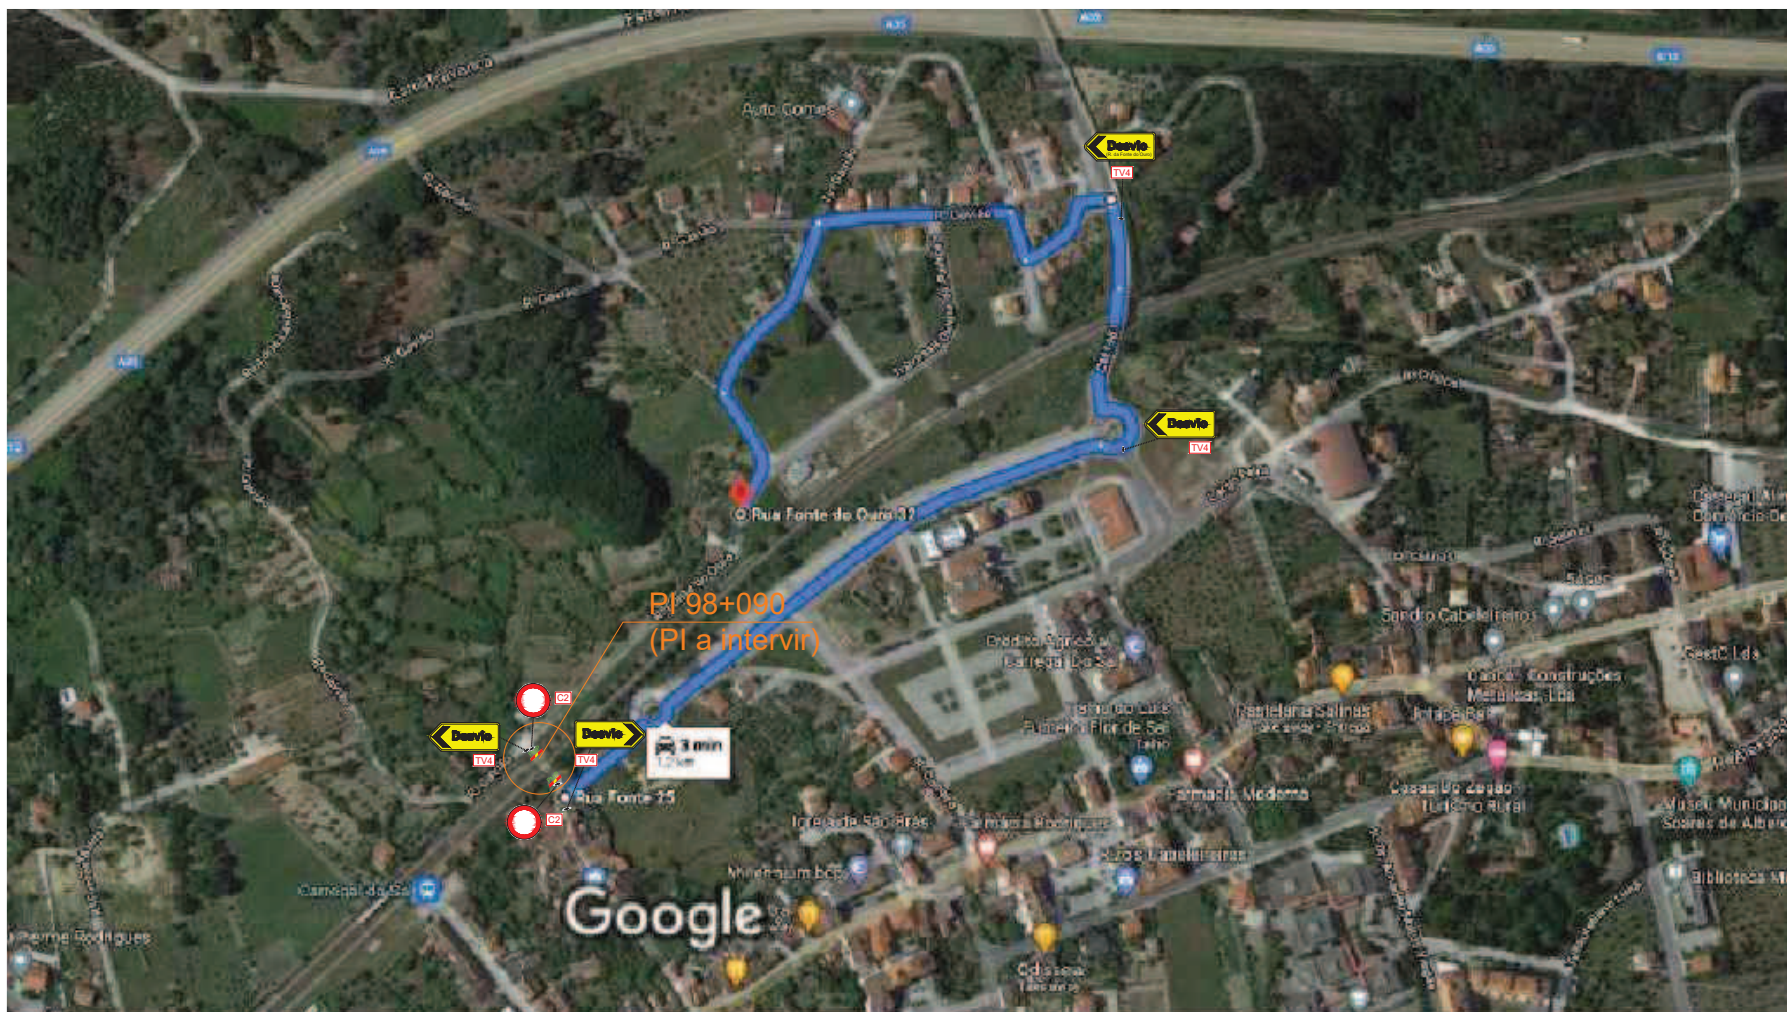

TD 21 - Painel de desvio de itinerário
Dim. = 1,50 m x 1,50 m



TD 21 - Painel de desvio de itinerário
Dim. = 1,50 m x 1,50 m

SINAIS DE SINALIZAÇÃO TEMPORÁRIA (L=0,90m)

AT - SINAL DE PERIGO



AT 1 - Trabalho na Estrada

BT - SINAIS DE PROIBIÇÃO



BT 1 - Transito Proibido

LEGENDA:

PMP - Perfis móveis de plástico

TV - PAINÉIS TEMPORÁRIOS VÁRIOS



TV 1 - Fim de trabalho
Dim. = 1,30 m x 1,30 m



TV 4 - Painel de sinalização de itinerário
Dim. = Variável



TV 8 - Circulação Alternada
Dim. = 1,30 m x 1,30 m

ET - DISPOSITIVOS COMPLEMENTARES



ET 10 - Perfil móvel de plástico (PMP)

Folha e total de folhas		Folha e total de folhas	
REV.	DATA	REV.	DATA
01	20/11/2021	02	21/09/2021
02	20/11/2021	03	21/09/2021
Engenharia e informação complementar			
MODERNIZAÇÃO DA LINHA DA BEIRA ALTA SUBTROÇO SANTA COMBA DÃO - MANGUALDE			
Engenharia e informação complementar		Engenharia e informação complementar	
Local	Subtroço Santa Comba Dão - Mangualde	Local	Subtroço Santa Comba Dão - Mangualde
Trabalho de Desenho	Carregal do Sal	Trabalho de Desenho	Carregal do Sal
Projeto	PI 98 090 - Sinalização corte de trânsito	Projeto	PI 98 090 - Sinalização corte de trânsito
Verificação		Verificação	
Elaborado		Elaborado	
Revisado		Revisado	
Desenho		Desenho	
Tipos		Tipos	
Nº SAP		Nº SAP	
Nº de Ordem no Projeto		Nº de Ordem no Projeto	
Trabalho		Trabalho	
Desenho		Desenho	
SS-07-04		SS-07-04	
01		01	
Setembro 2021		Setembro 2021	