
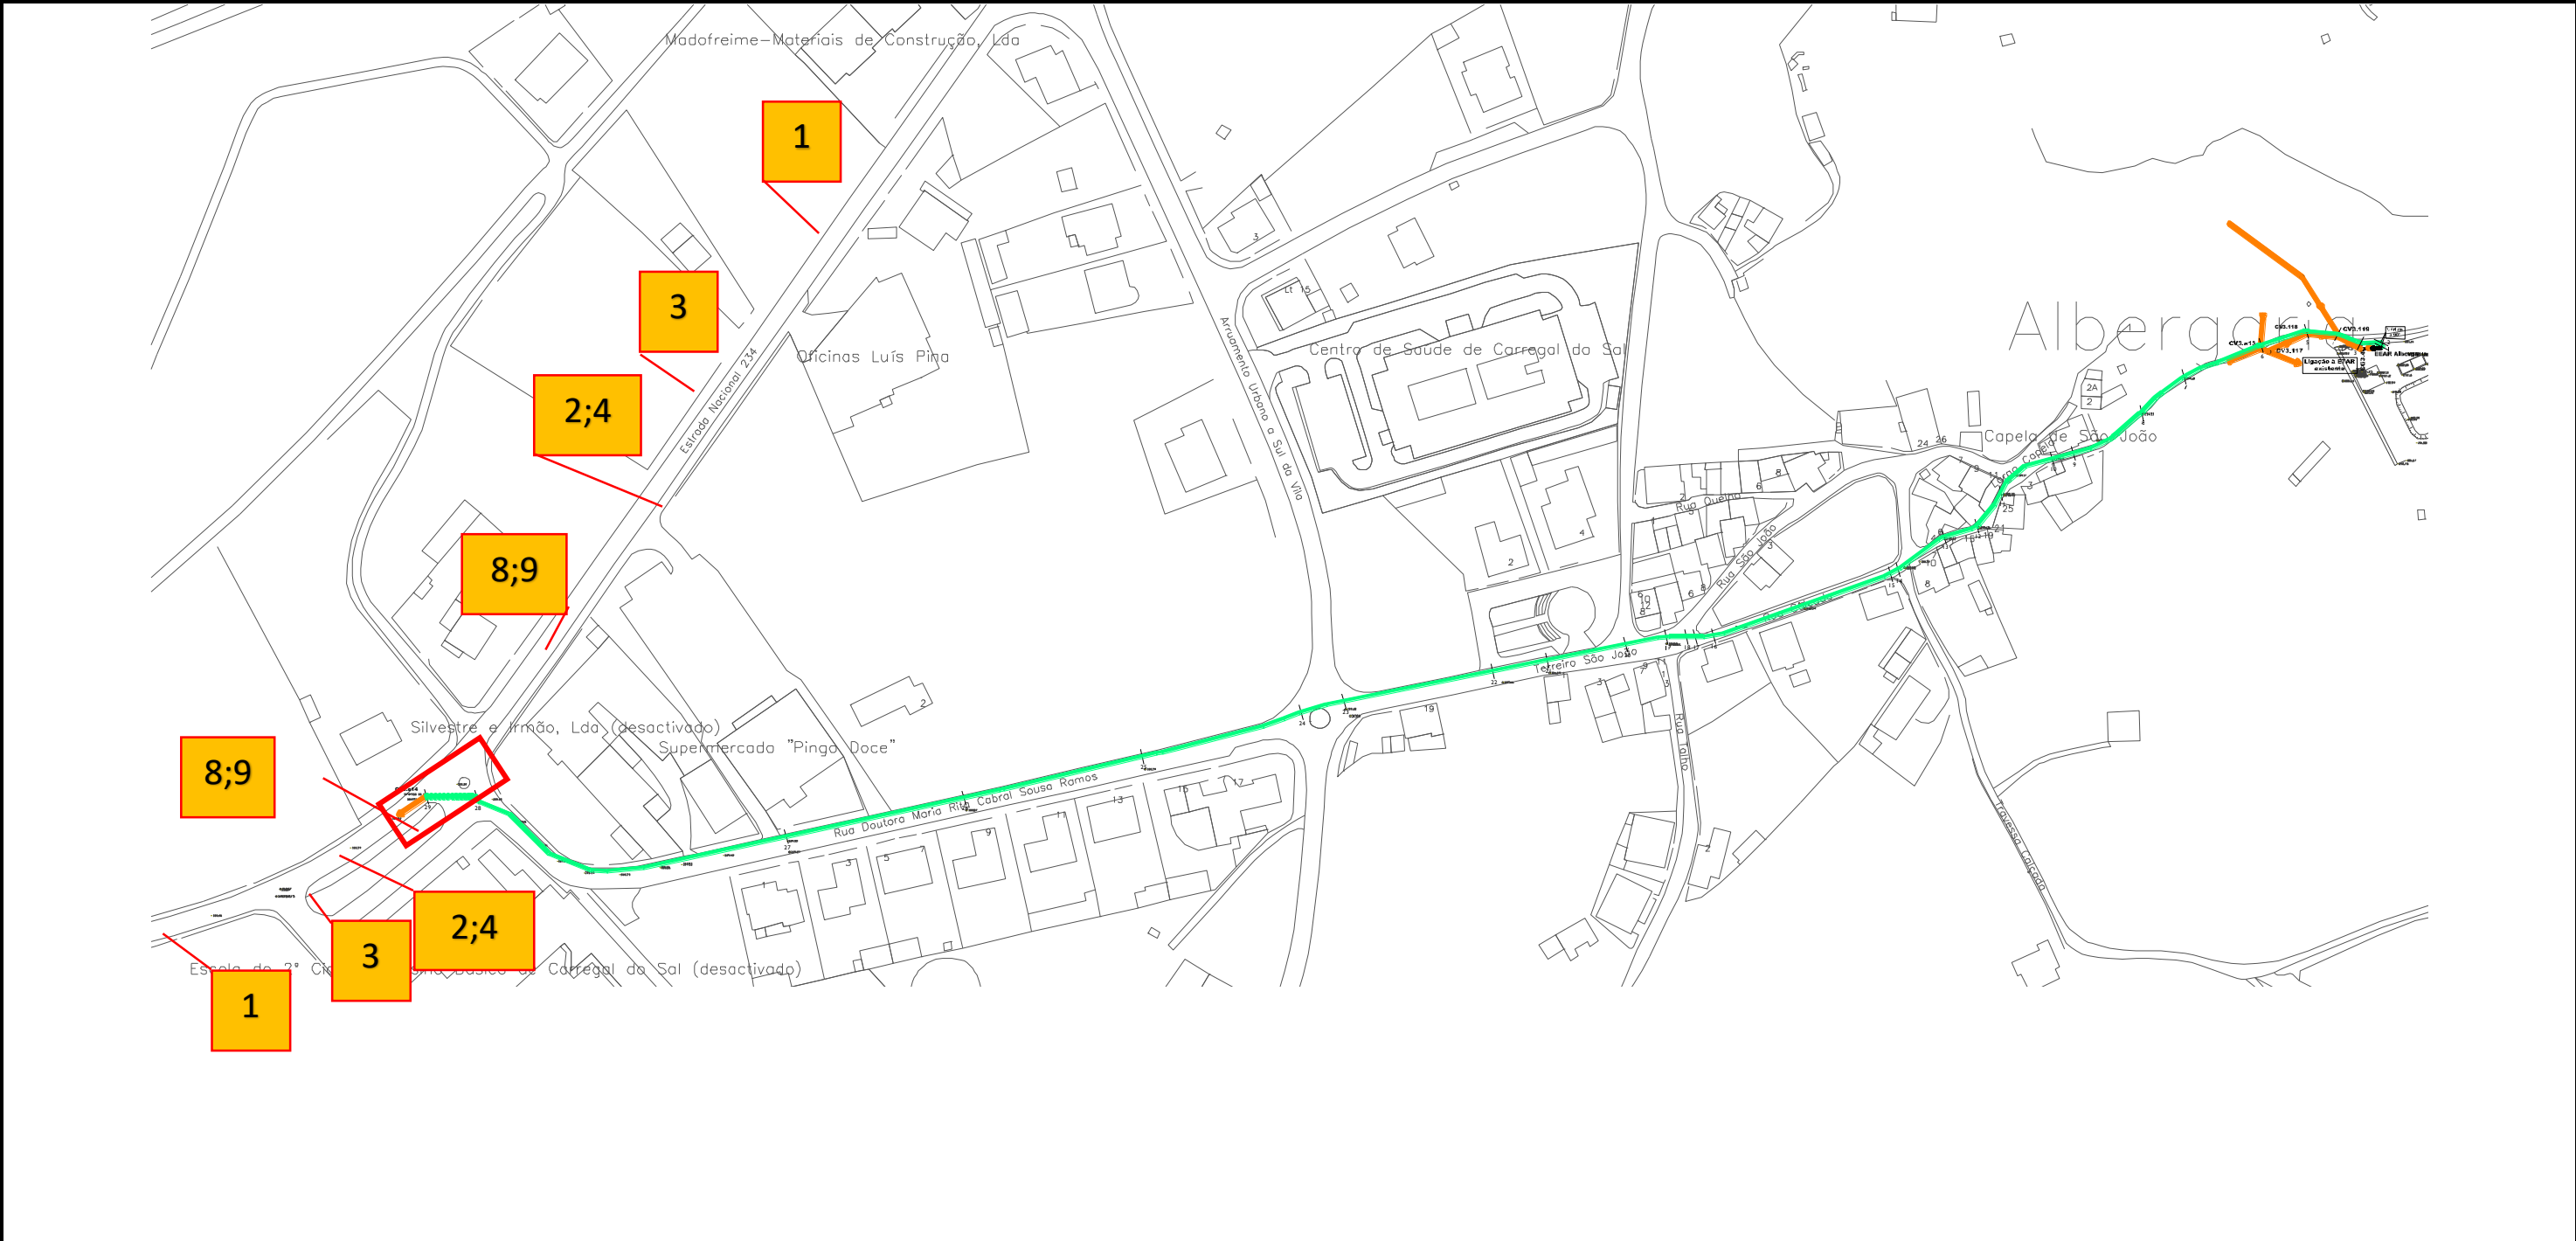
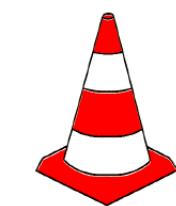



ANEXO I - PLANTAS DE SINALIZAÇÃO TEMPORÁRIA ESPECÍFICAS

Planta de sinalização Temporária – Pavimentação - Subsistema de Albergaria – Zona intervenção 1

 


1	2	3	4	5	6	7	8	9	10	
										
P 94 Início de Obras	C13 Proibido circular a mais de 30km/h	A29 Perigos vários	A4c Estreitamento da via da direita	A4b Estreitamento da via da esquerda	D3b Obrigação de contornar obstáculo	C2 Trânsito Proibido	TV 8 Circulação alternada	AT 14	ET6 Cones	Zona de intervenção

Planta de sinalização Temporária – Pavimentação - Subsistema de Albergaria – Zona intervenção 2

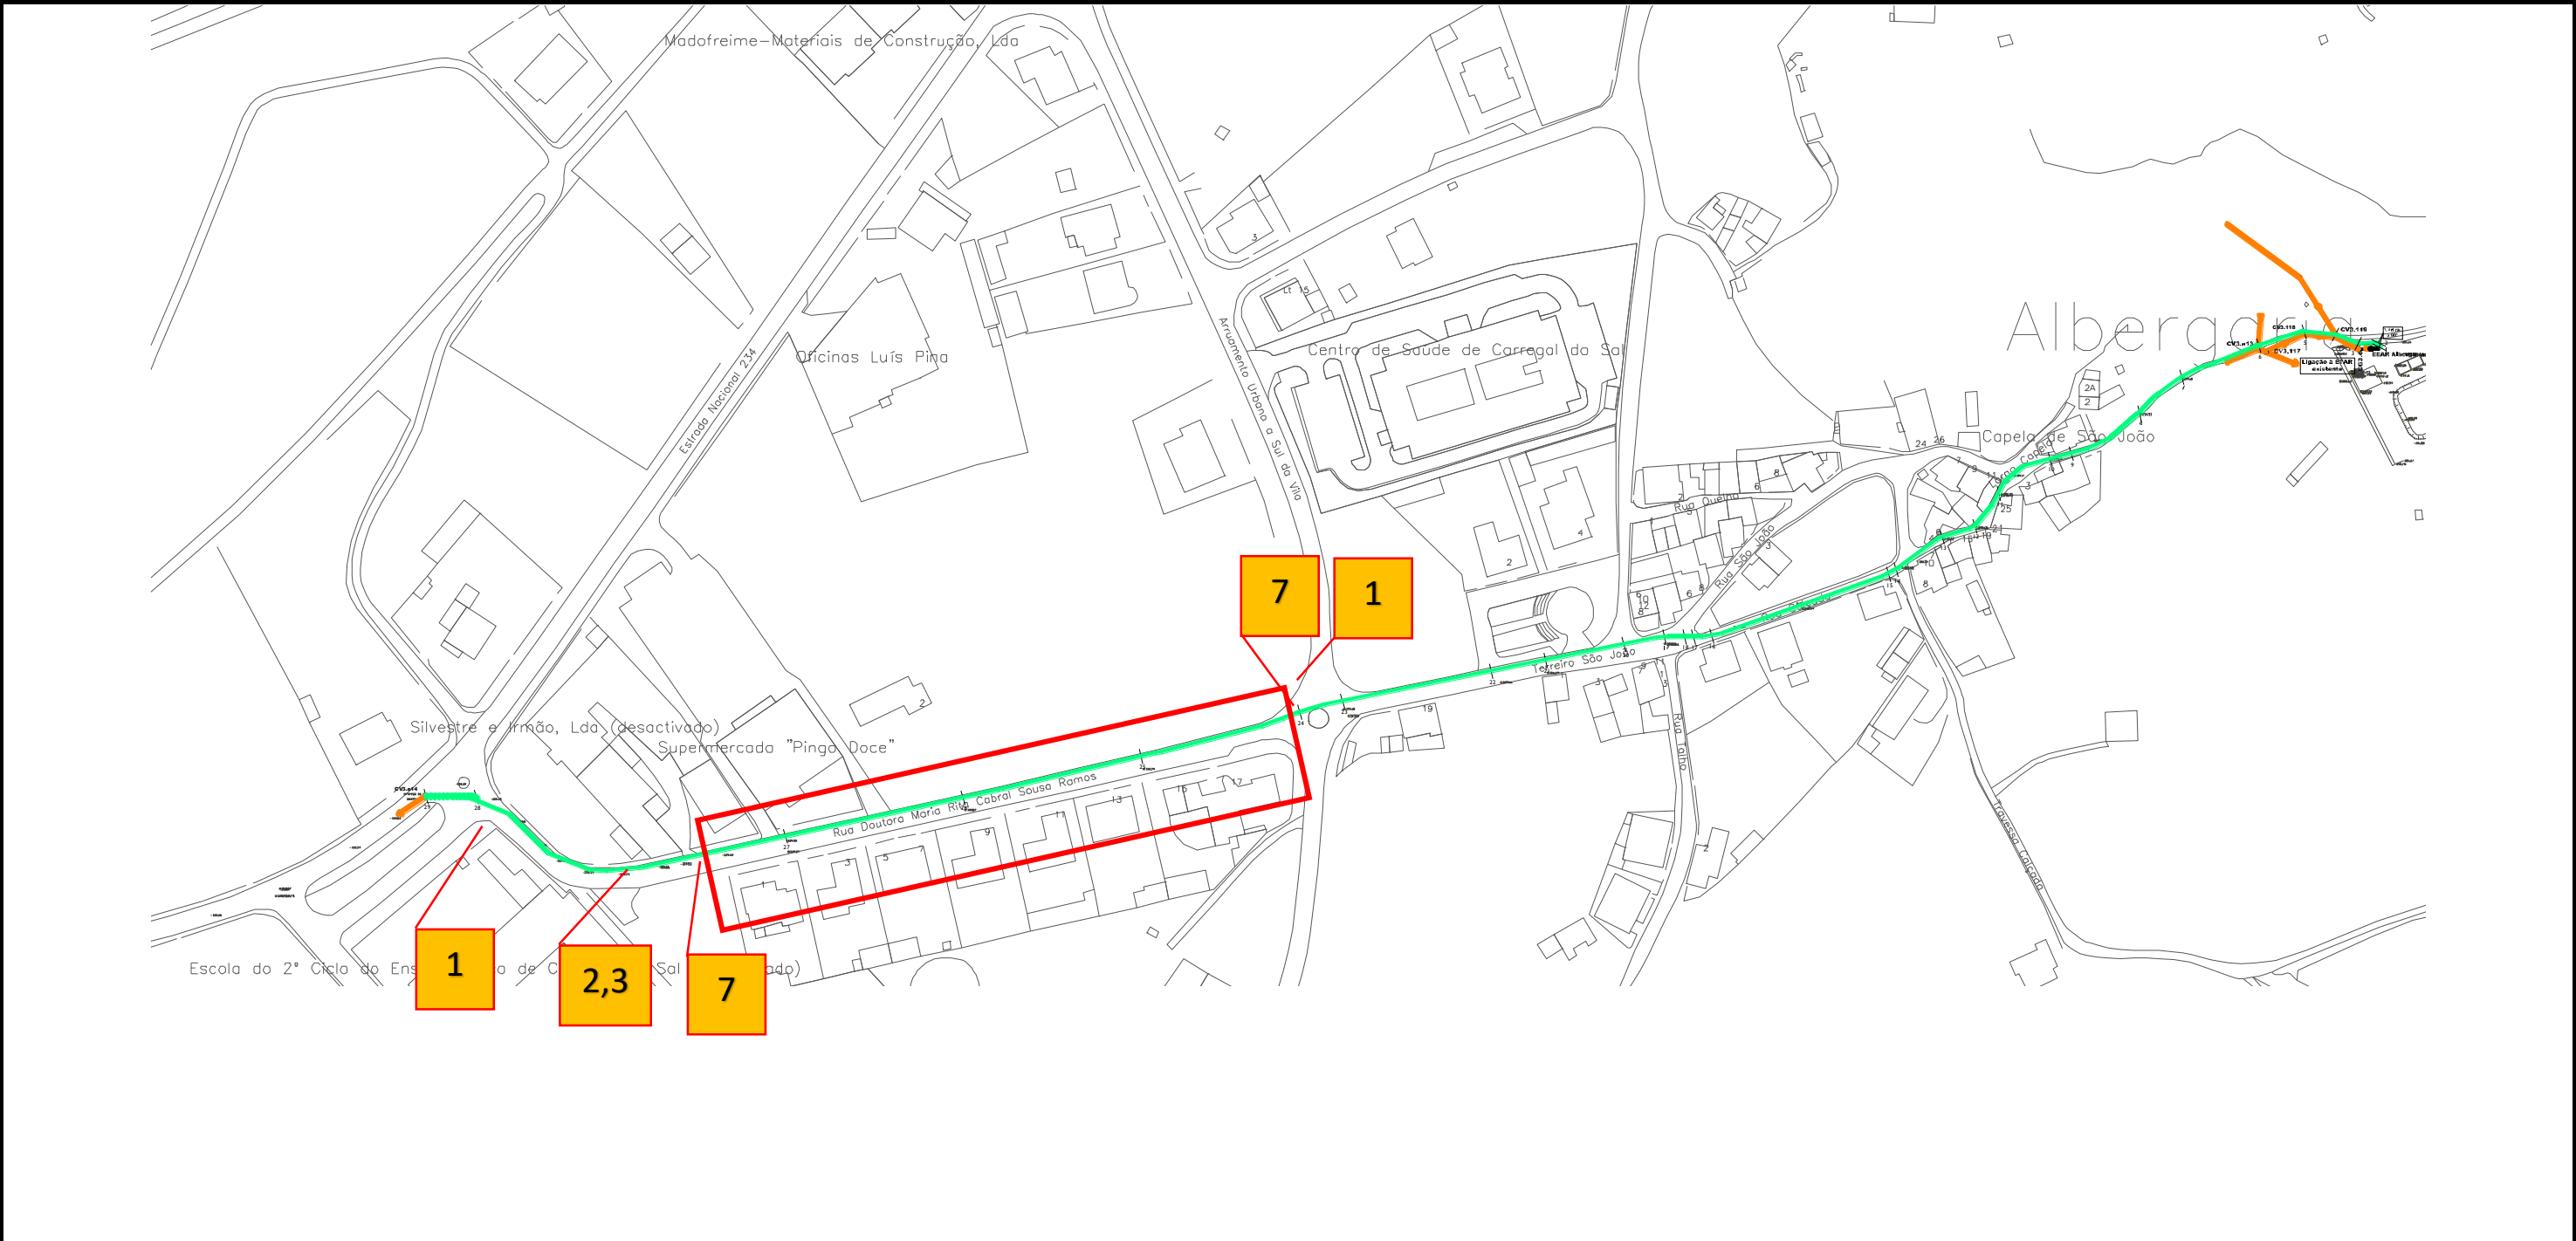


1	2	3	4	5	6	7	8	9	10	
 P 94 Início de Obras	 C13 Proibido circular a mais de 30km/h	 A29 Perigos vários	 A4c Estreitamento da via da direita	 A4b Estreitamento da via da esquerda	 D3b Obrigação de contornar obstáculo	 C2 Trânsito Proibido	 TV 8 Circulação alternada	 AT 14	 ET6 Cones	 Zona de intervenção

Planta de sinalização Temporária – Pavimentação - Subsistema de Albergaria – Zona intervenção 3

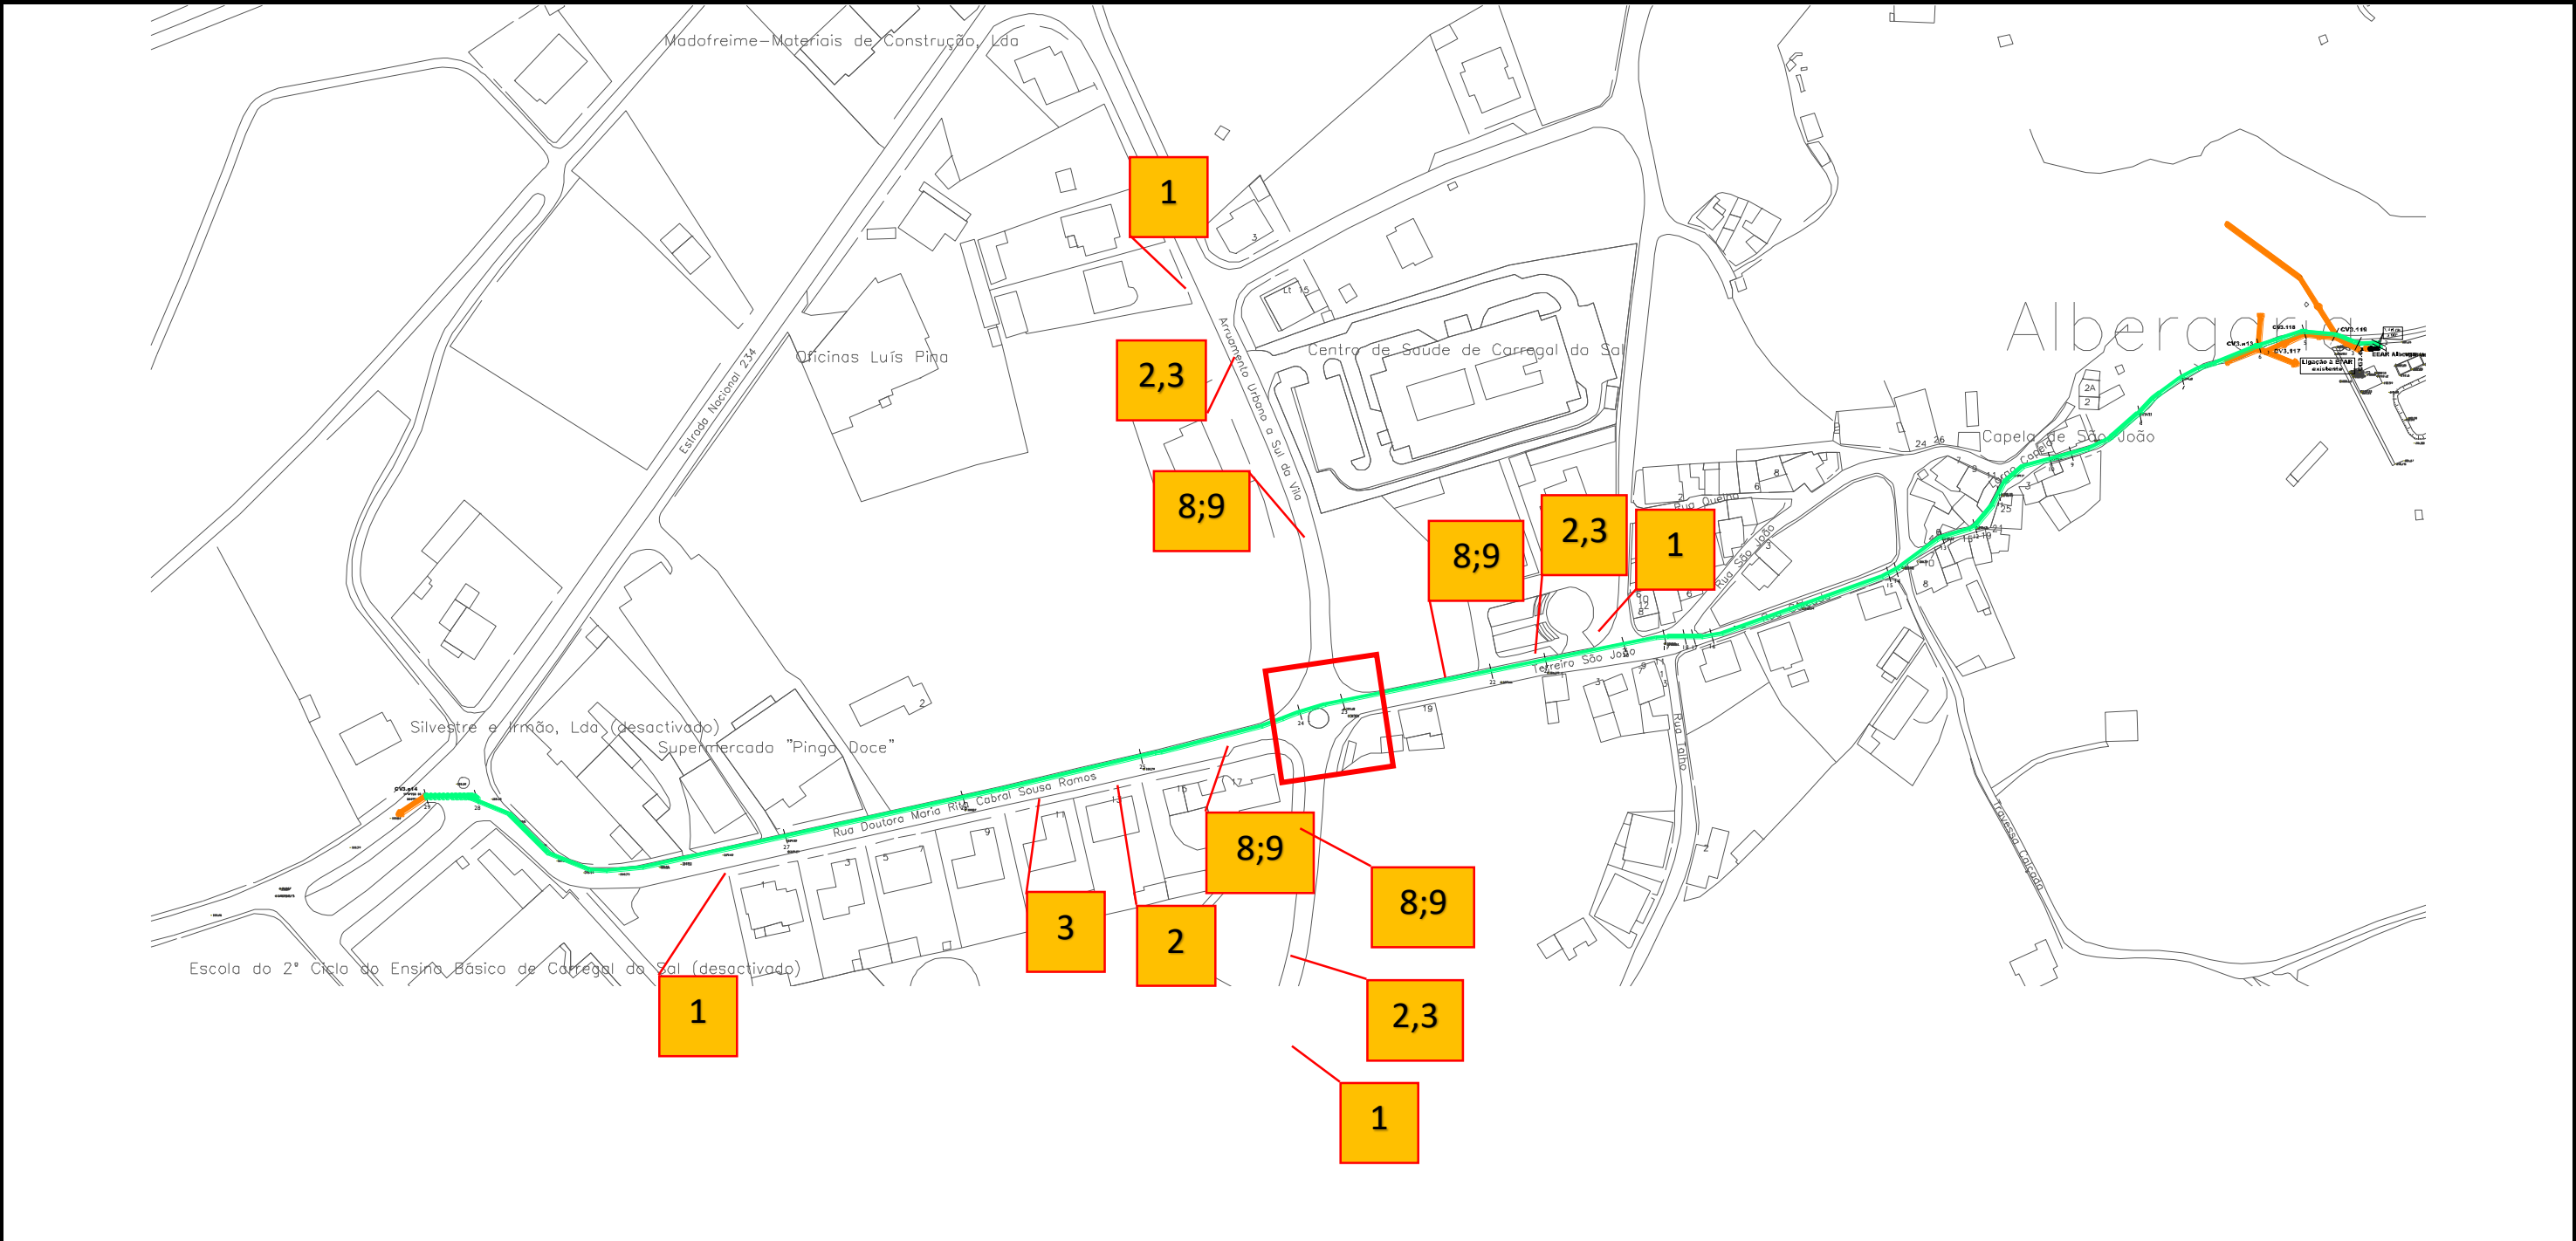

1	2	3	4	5	6	7	8	9	10	
 P 94 Início de Obras	 C13 Proibido circular a mais de 30km/h	 A29 Perigos vários	 A4c Estreitamento da via da direita	 A4b Estreitamento da via da esquerda	 D3b Obrigação de contornar obstáculo	 C2 Trânsito Proibido	 TV 8 Circulação alternada	 AT 14	 ET6 Cones	 Zona de intervenção

Planta de sinalização Temporária – Pavimentação - Subsistema de Albergaria – Zona intervenção 4

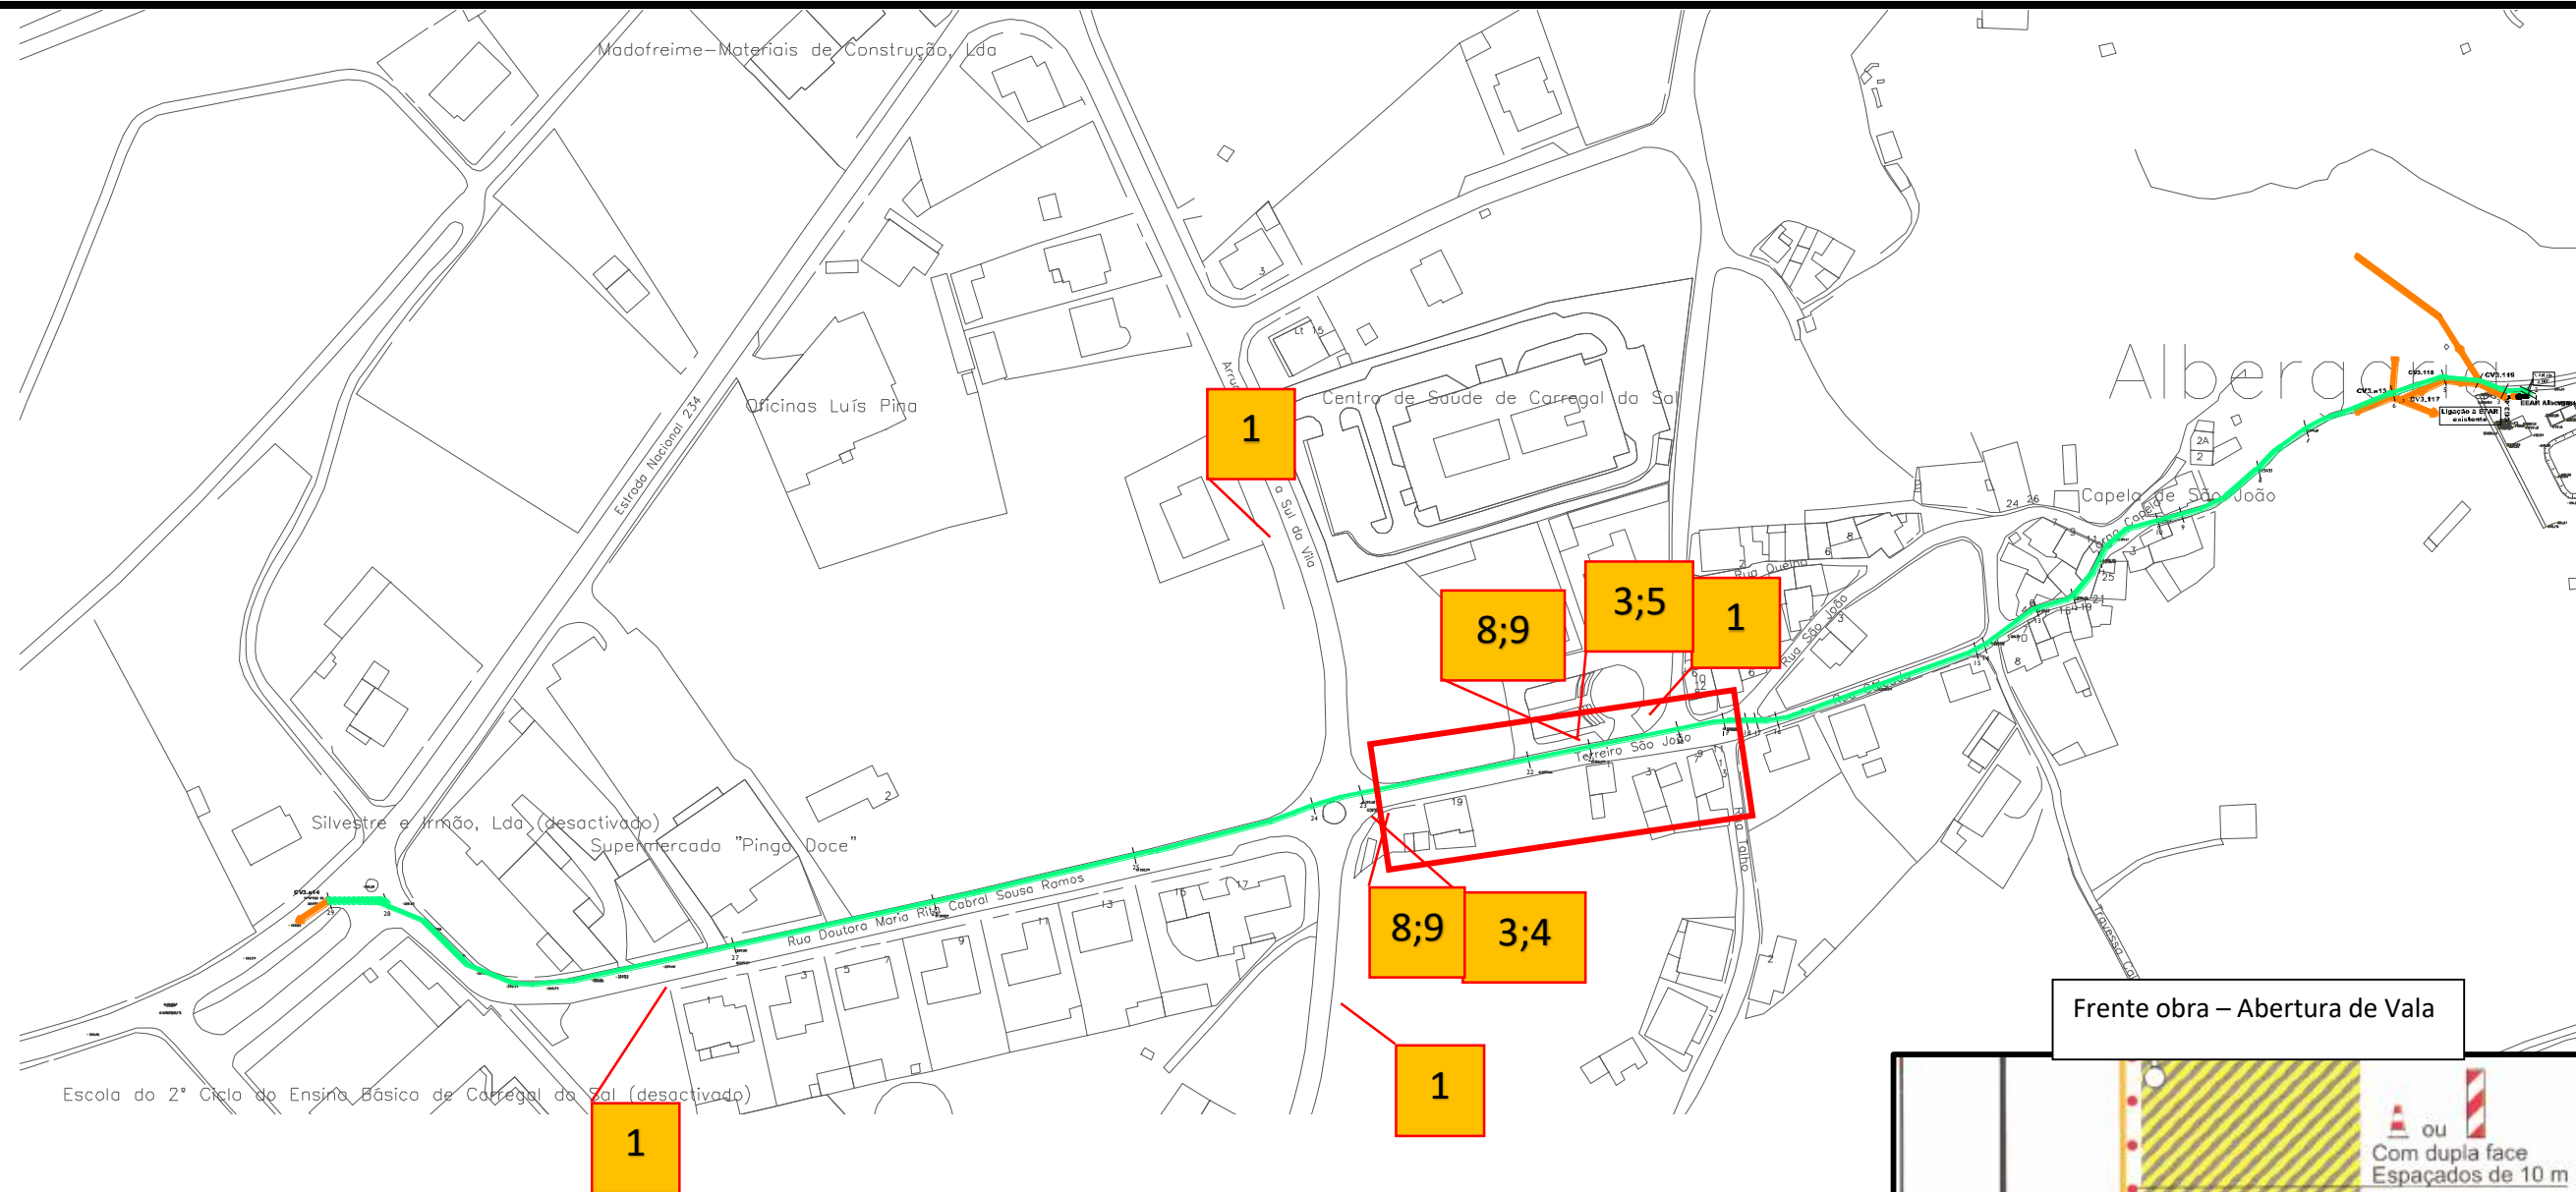



Frete obra – Abertura de Vala




1	2	3	4	5	6	7	8	9	10	


Planta de sinalização Temporária – Pavimentação - Subsistema de Albergaria – Zona intervenção 5

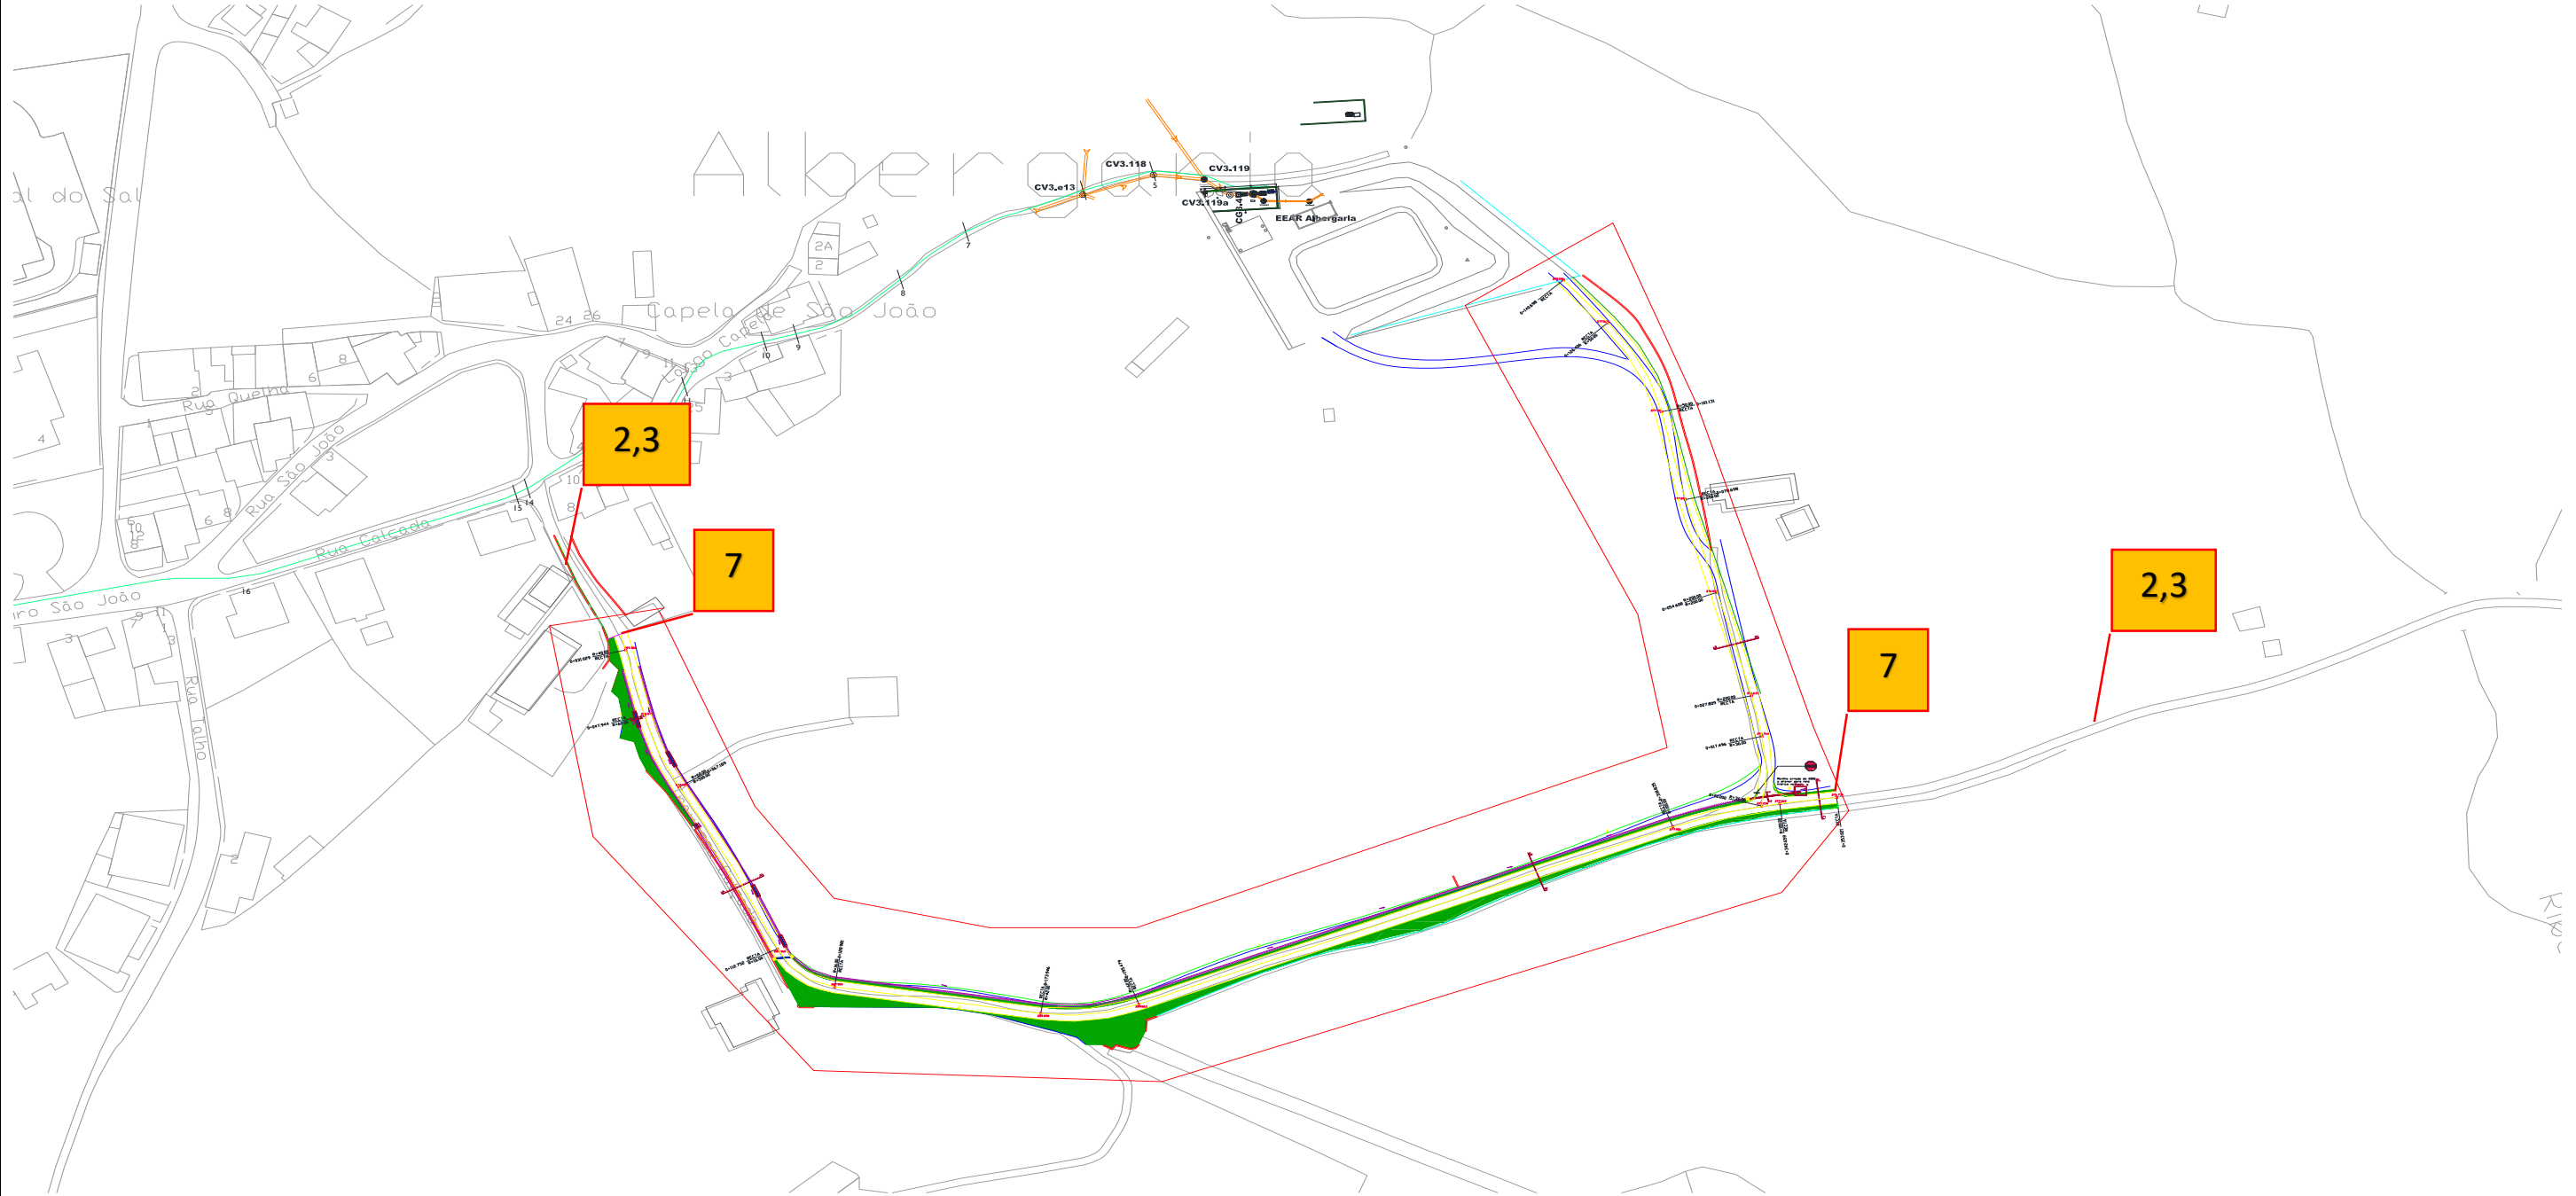

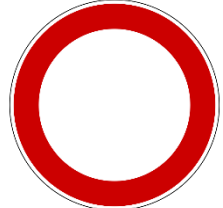1	2	3	4	5	6	7	8	9	10	
										
P 94 Início de Obras	C13 Proibido circular a mais de 30km/h	A29 Perigos vários	A4c Estreitamento da via da direita	A4b Estreitamento da via da esquerda	D3b Obrigação de contornar obstáculo	C2 Trânsito Proibido	TV 8 Circulação alternada	AT 14	ET6 Cones	Zona de intervenção

Planta de sinalização Temporária – Pavimentação - Subsistema de Albergaria – Zona intervenção 6

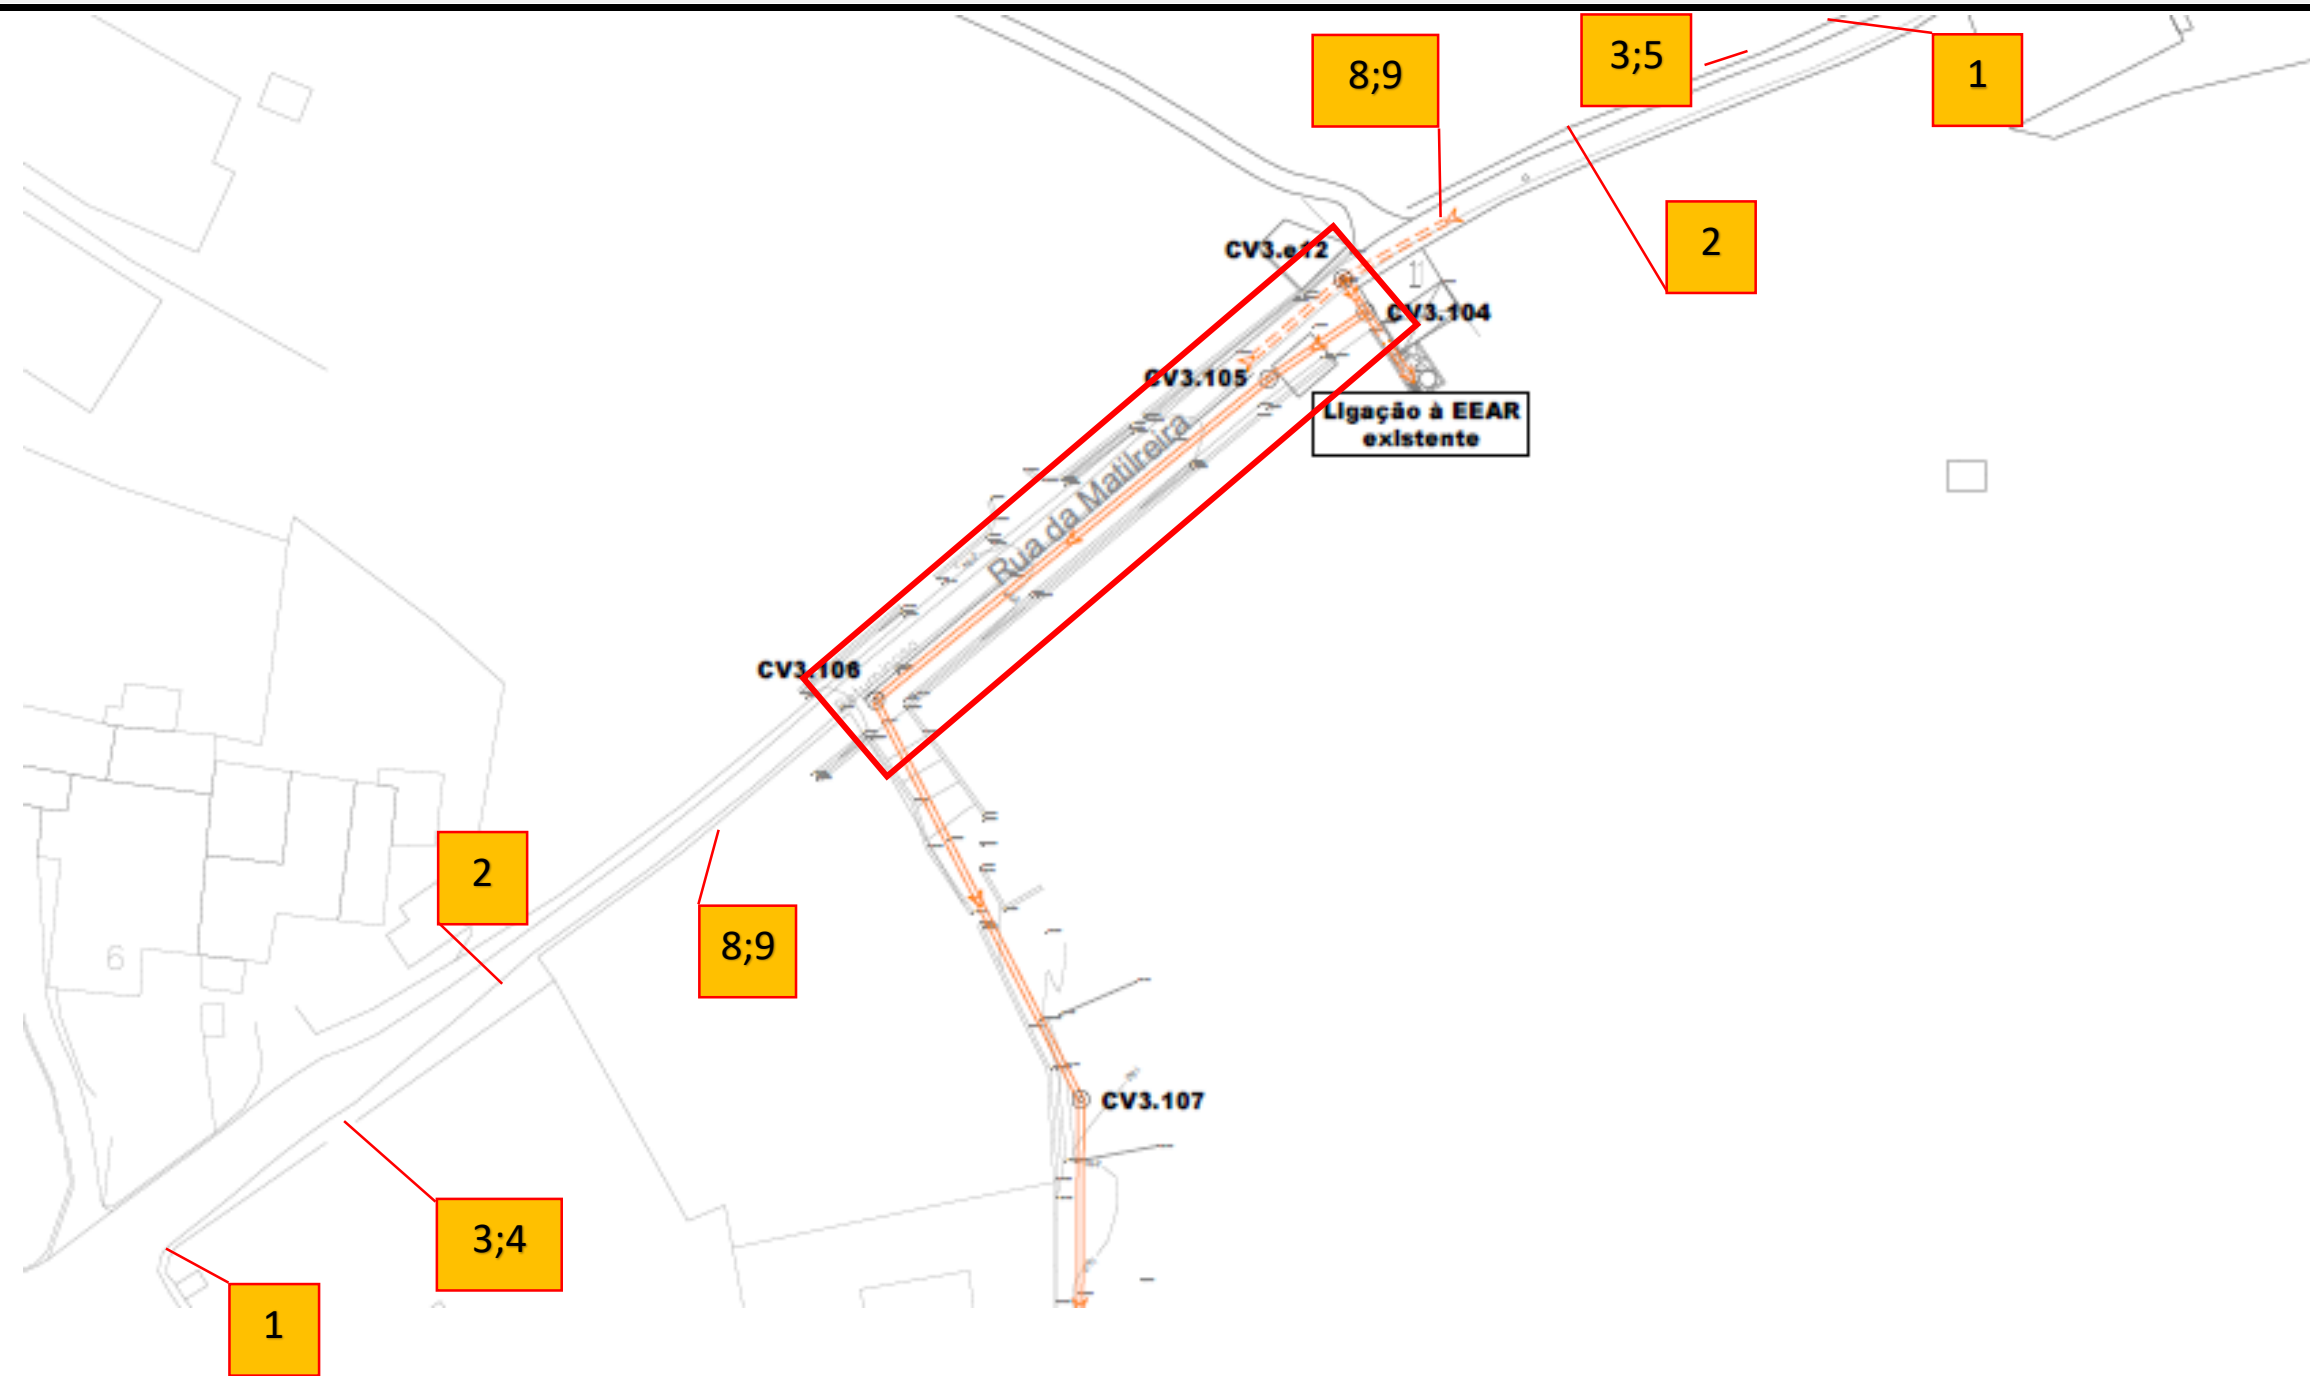

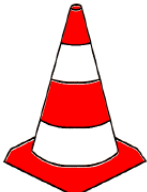1	2	3	4	5	6	7	8	9	10	
										
P 94 Início de Obras	C13 Proibido circular a mais de 30km/h	A29 Perigos vários	A4c Estreitamento da via da direita	A4b Estreitamento da via da esquerda	D3b Obrigação de contornar obstáculo	C2 Trânsito Proibido	TV 8 Circulação alternada	AT 14	ET6 Cones	Zona de intervenção