



ANEXO I - PLANTAS DE SINALIZAÇÃO TEMPORÁRIA ESPECÍFICAS

Planta de sinalização Temporária – Subsistema Oliveira do Conde e Azenha – Pavimentação – Zona intervenção 1

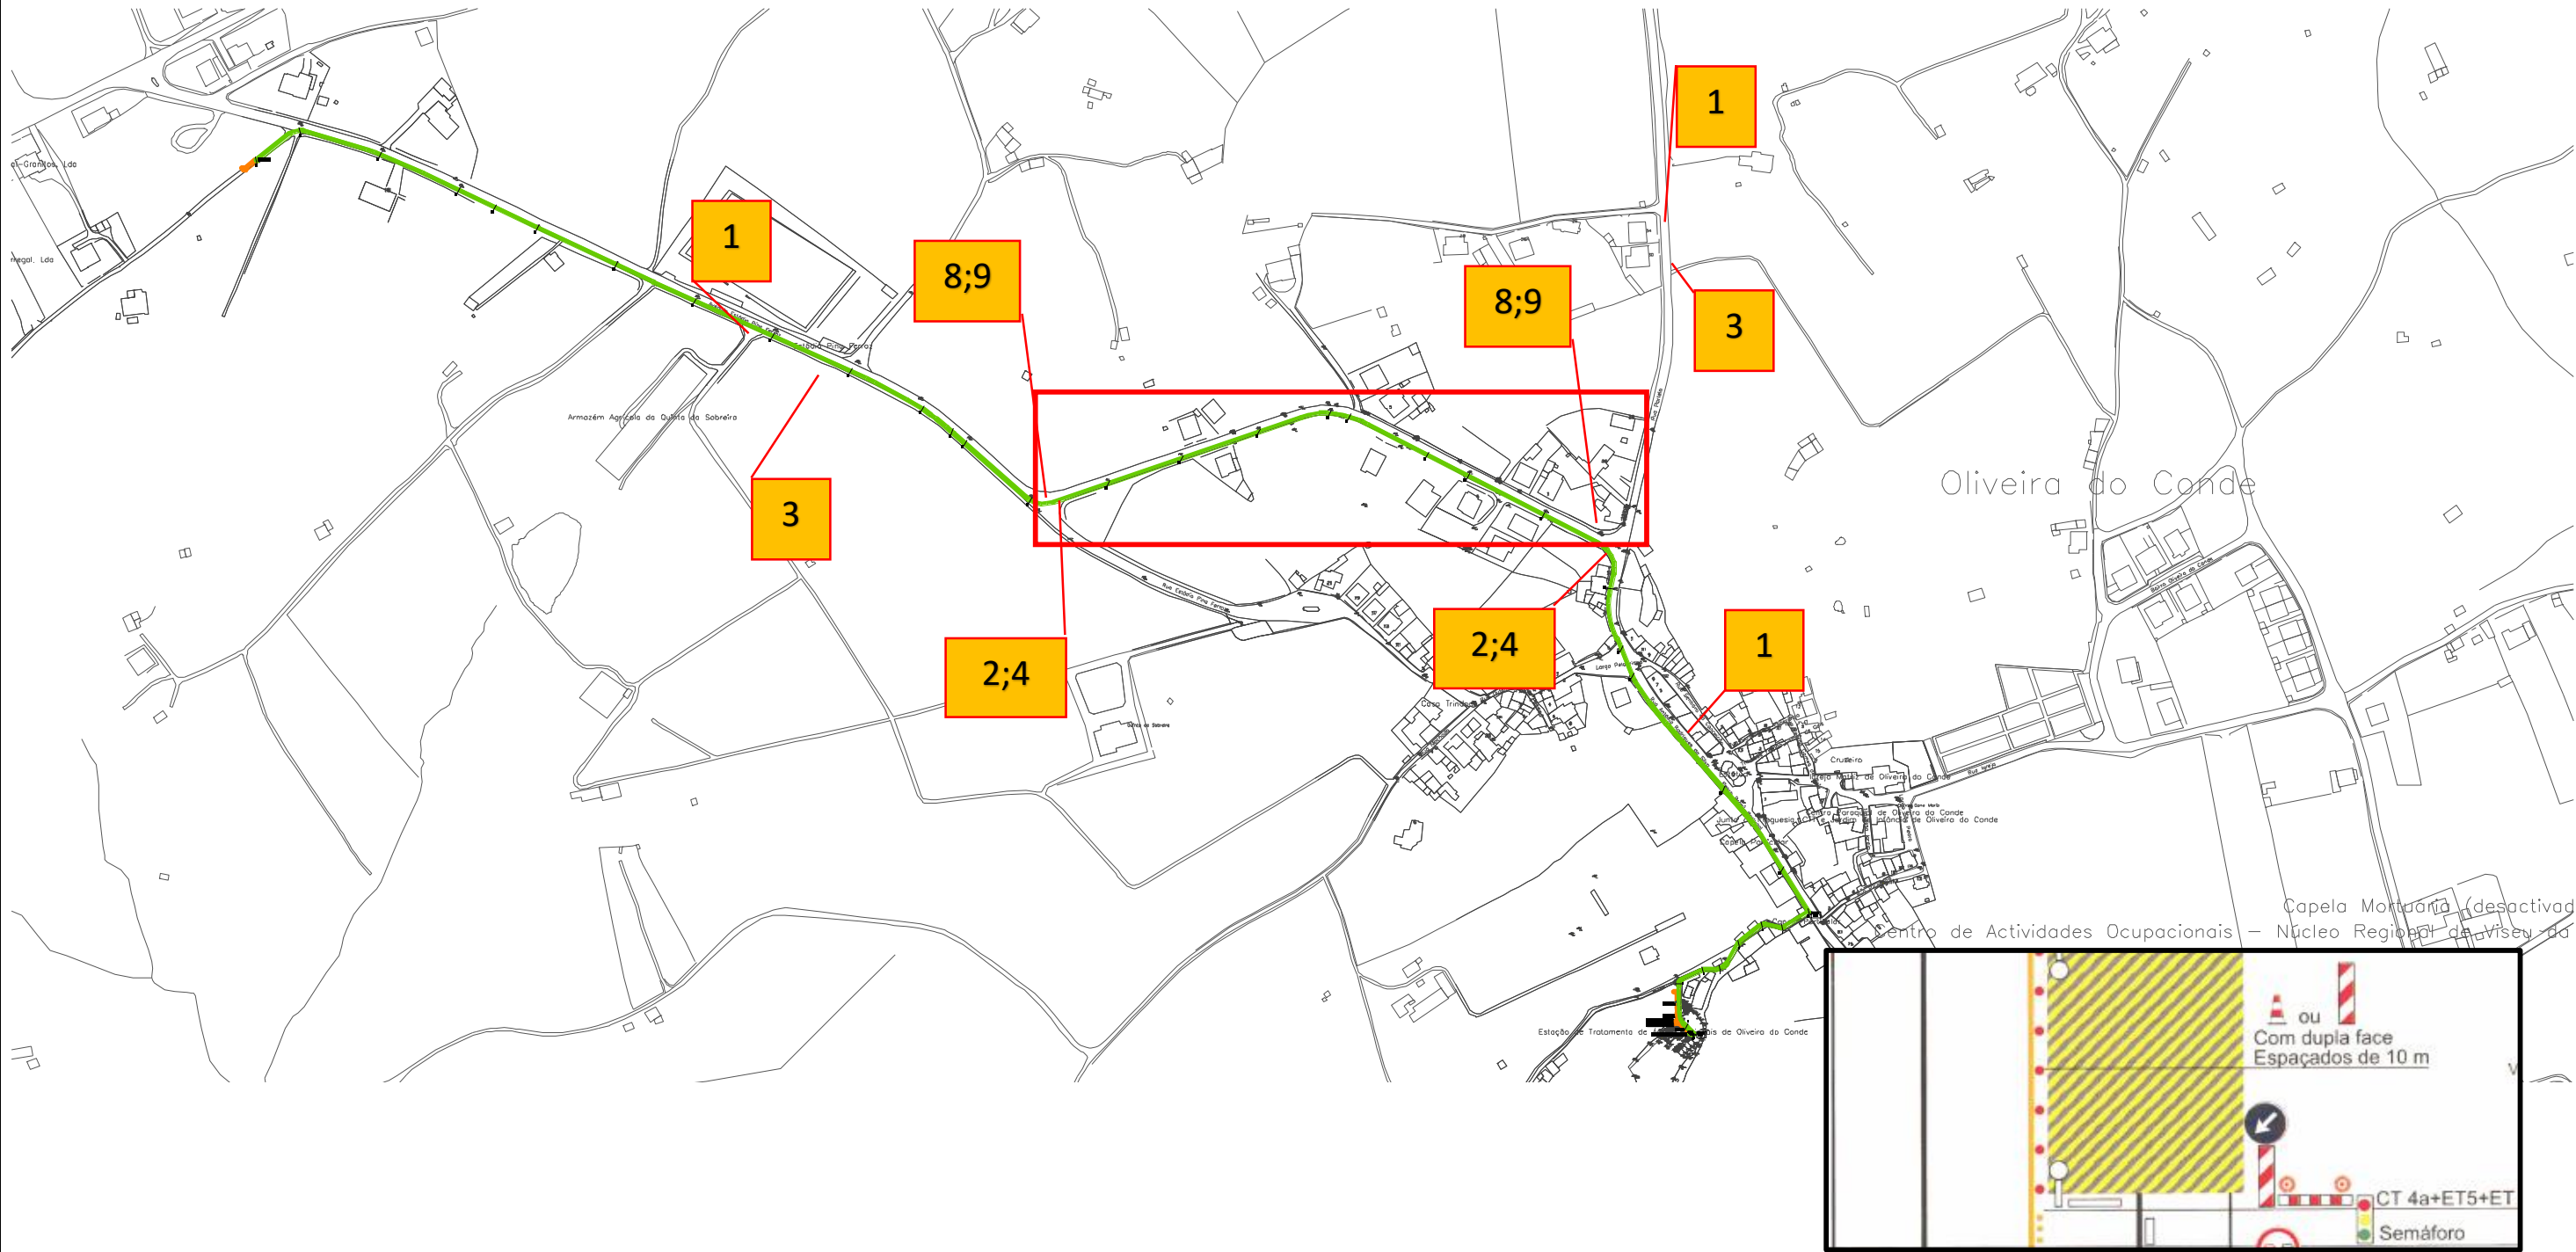


1	2	3	4	5	6	7	8	9	10	
							 CIRCULAÇÃO ALTERNADA	 AK17		
P 94 Início de Obras	C13 Proibido circular a mais de 30km/h	A29 Perigos vários	A4c Estreitamento da via da direita	A4b Estreitamento da via da esquerda	D3b Obrigação de contornar obstáculo	C2 Trânsito Proibido	TV 8 Circulação alternada	AT 14	ET6 Cones	Zona de intervenção

Planta de sinalização Temporária – Subsistema Oliveira do Conde e Azenha – Pavimentação – Zona intervenção 2

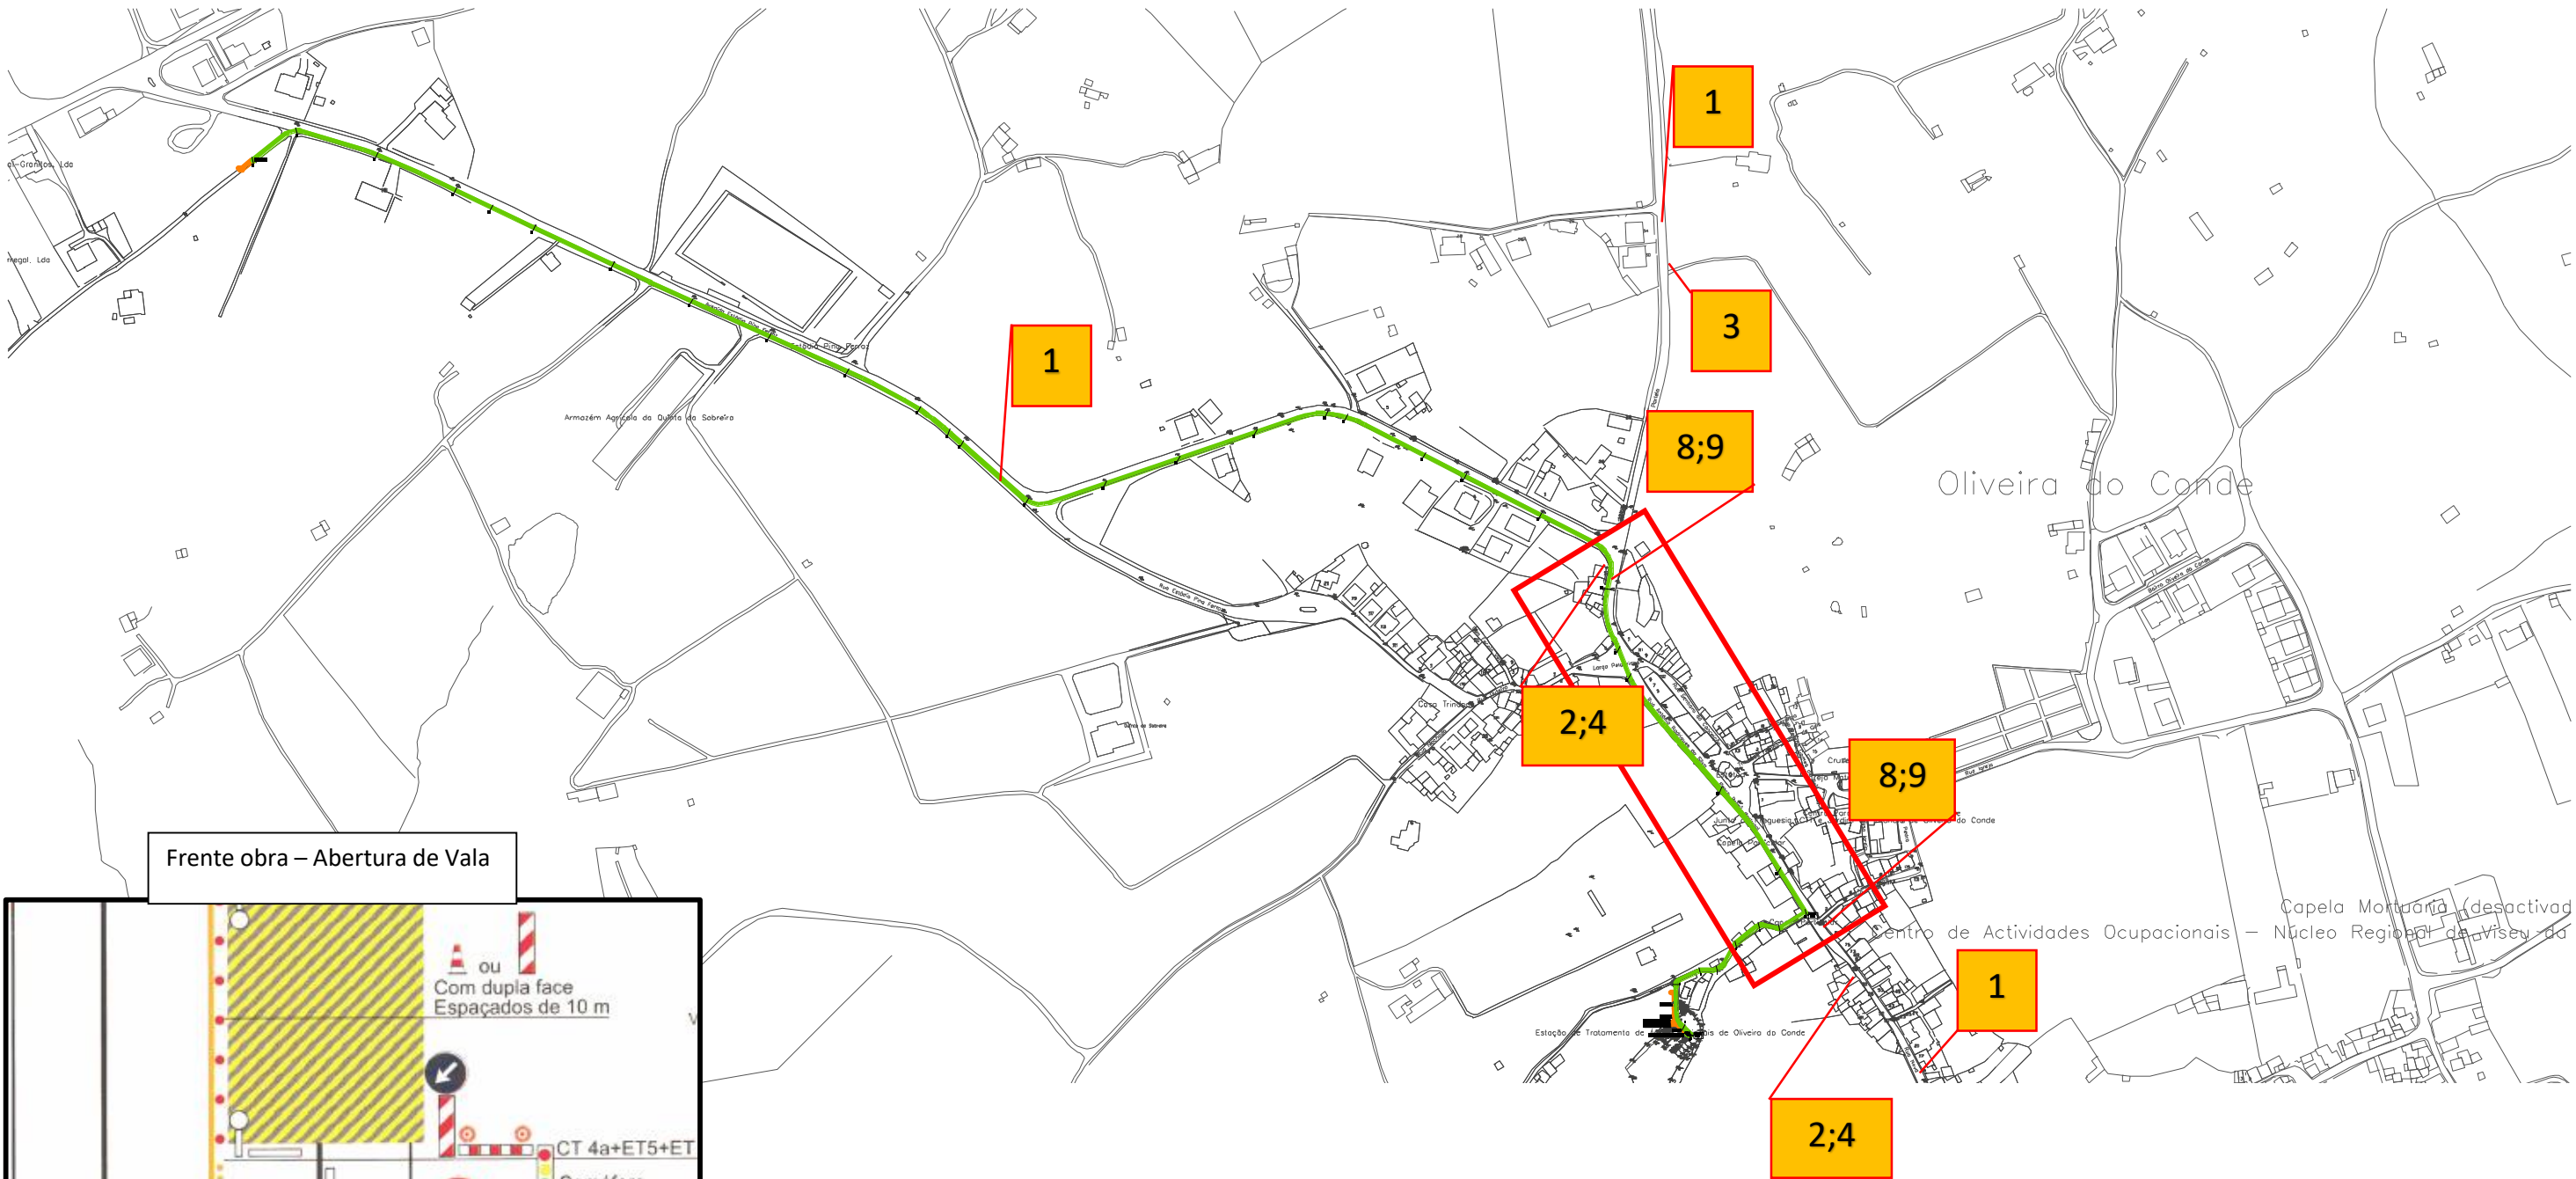


1	2	3	4	5	6	7	8	9	10	
										
P 94 Início de Obras	C13 Proibido circular a mais de 30km/h	A29 Perigos vários	A4c Estreitamento da via da direita	A4b Estreitamento da via da esquerda	D3b Obrigação de contornar obstáculo	C2 Trânsito Proibido	TV 8 Circulação alternada	AT 14	ET6 Cones	Zona de intervenção

Planta de sinalização Temporária – Subsistema Oliveira do Conde e Azenha– Pavimentação – Zona intervenção 3

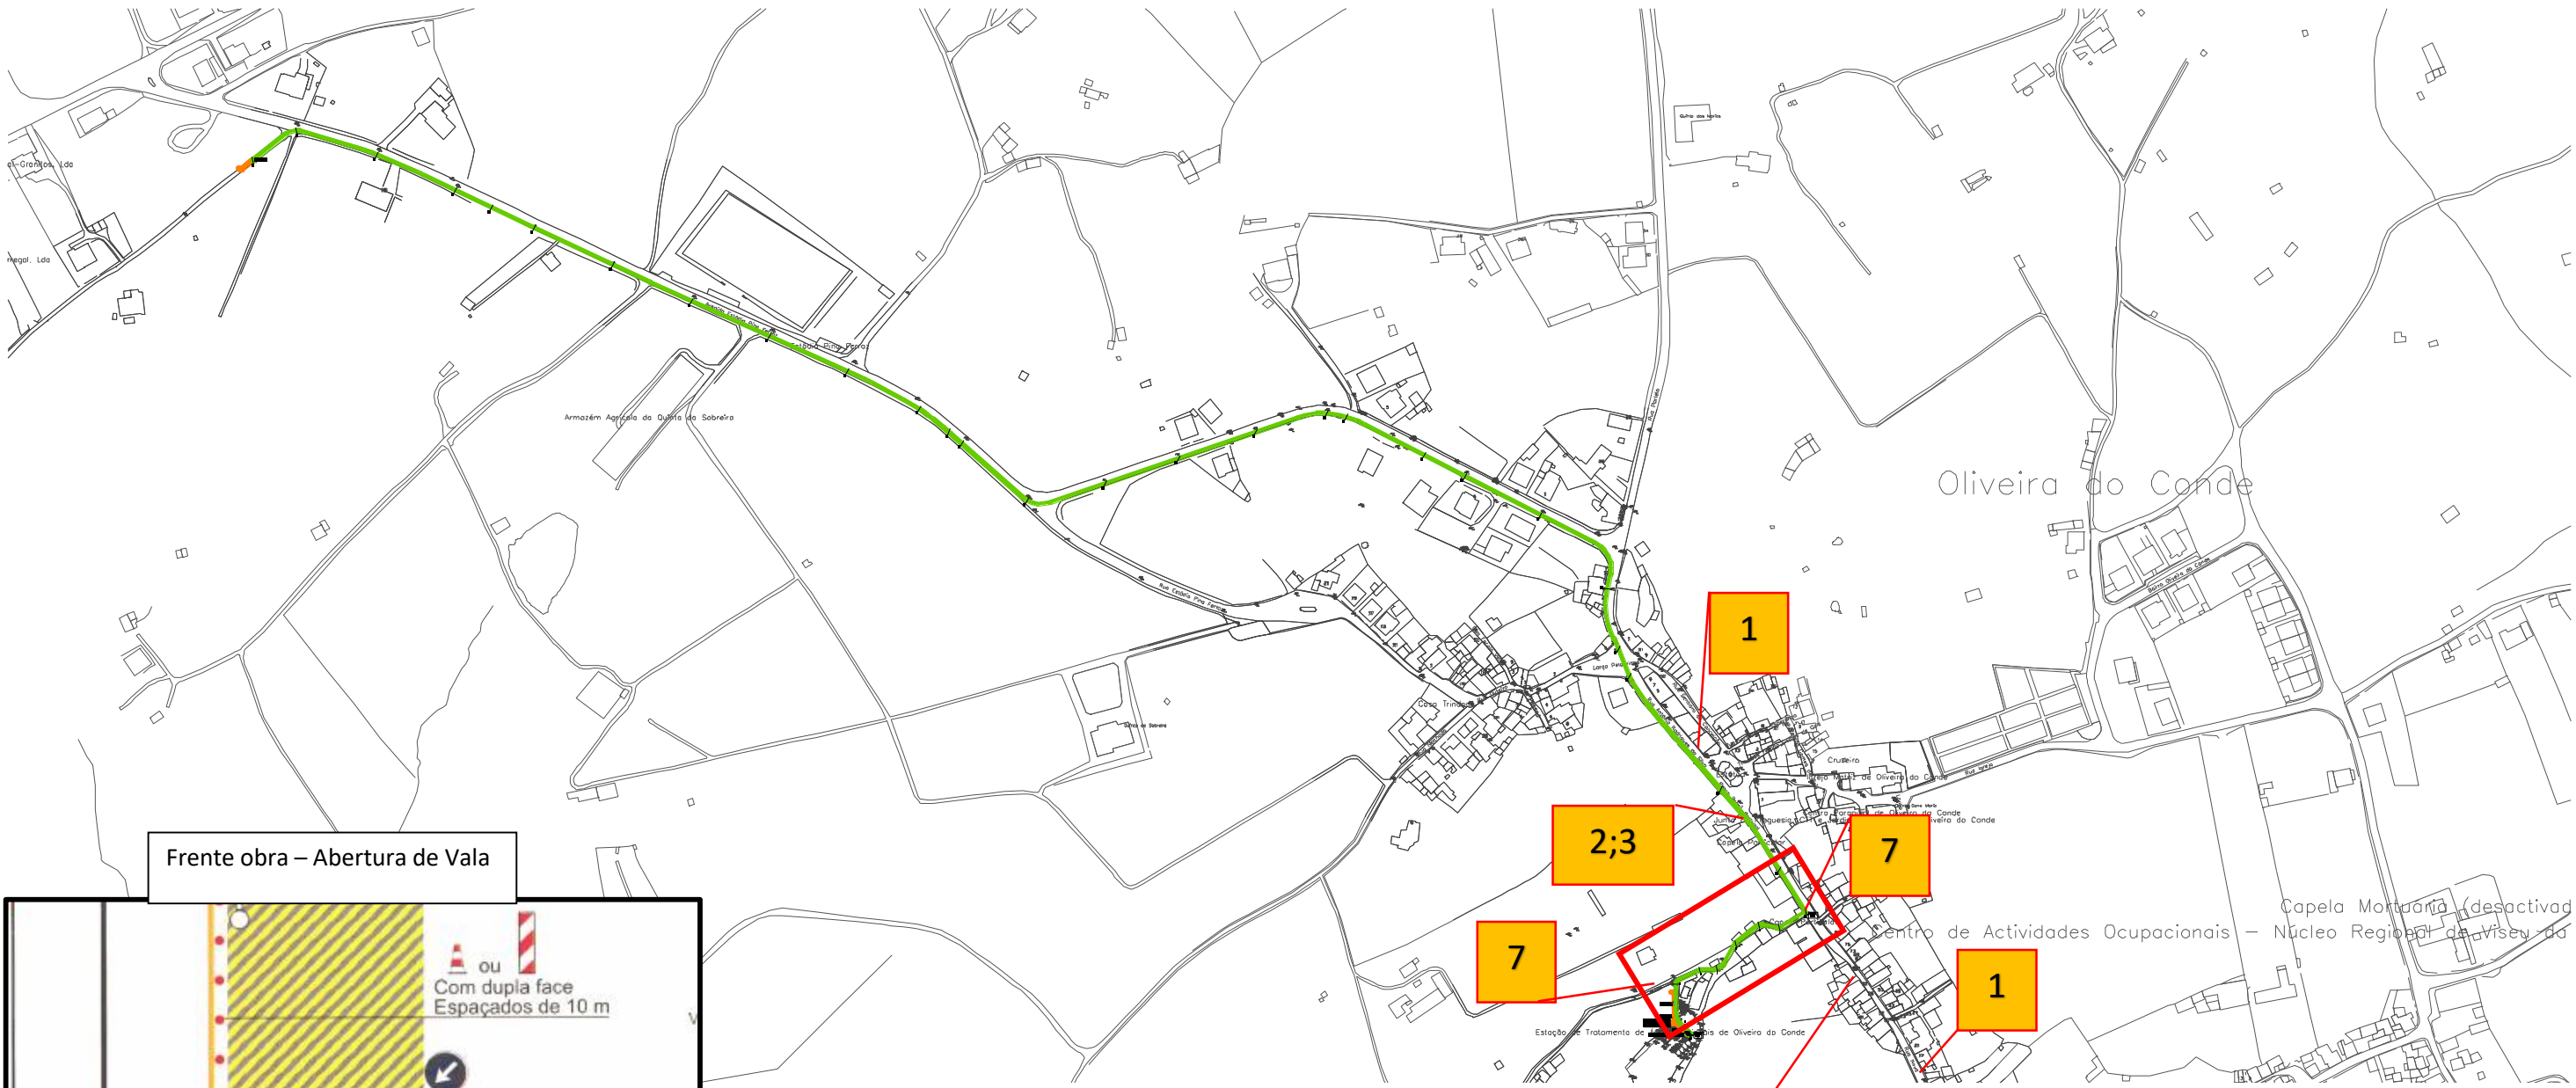


1	2	3	4	5	6	7	8	9	10	
										
P 94 Início de Obras	C13 Proibido circular a mais de 30km/h	A29 Perigos vários	A4c Estreitamento da via da direita	A4b Estreitamento da via da esquerda	D3b Obrigação de contornar obstáculo	C2 Trânsito Proibido	TV 8 Circulação alternada	AT 14	ET6 Cones	Zona de intervenção

Planta de sinalização Temporária – Subsistema Oliveira do Conde e Azenha – Pavimentação – Zona intervenção 4

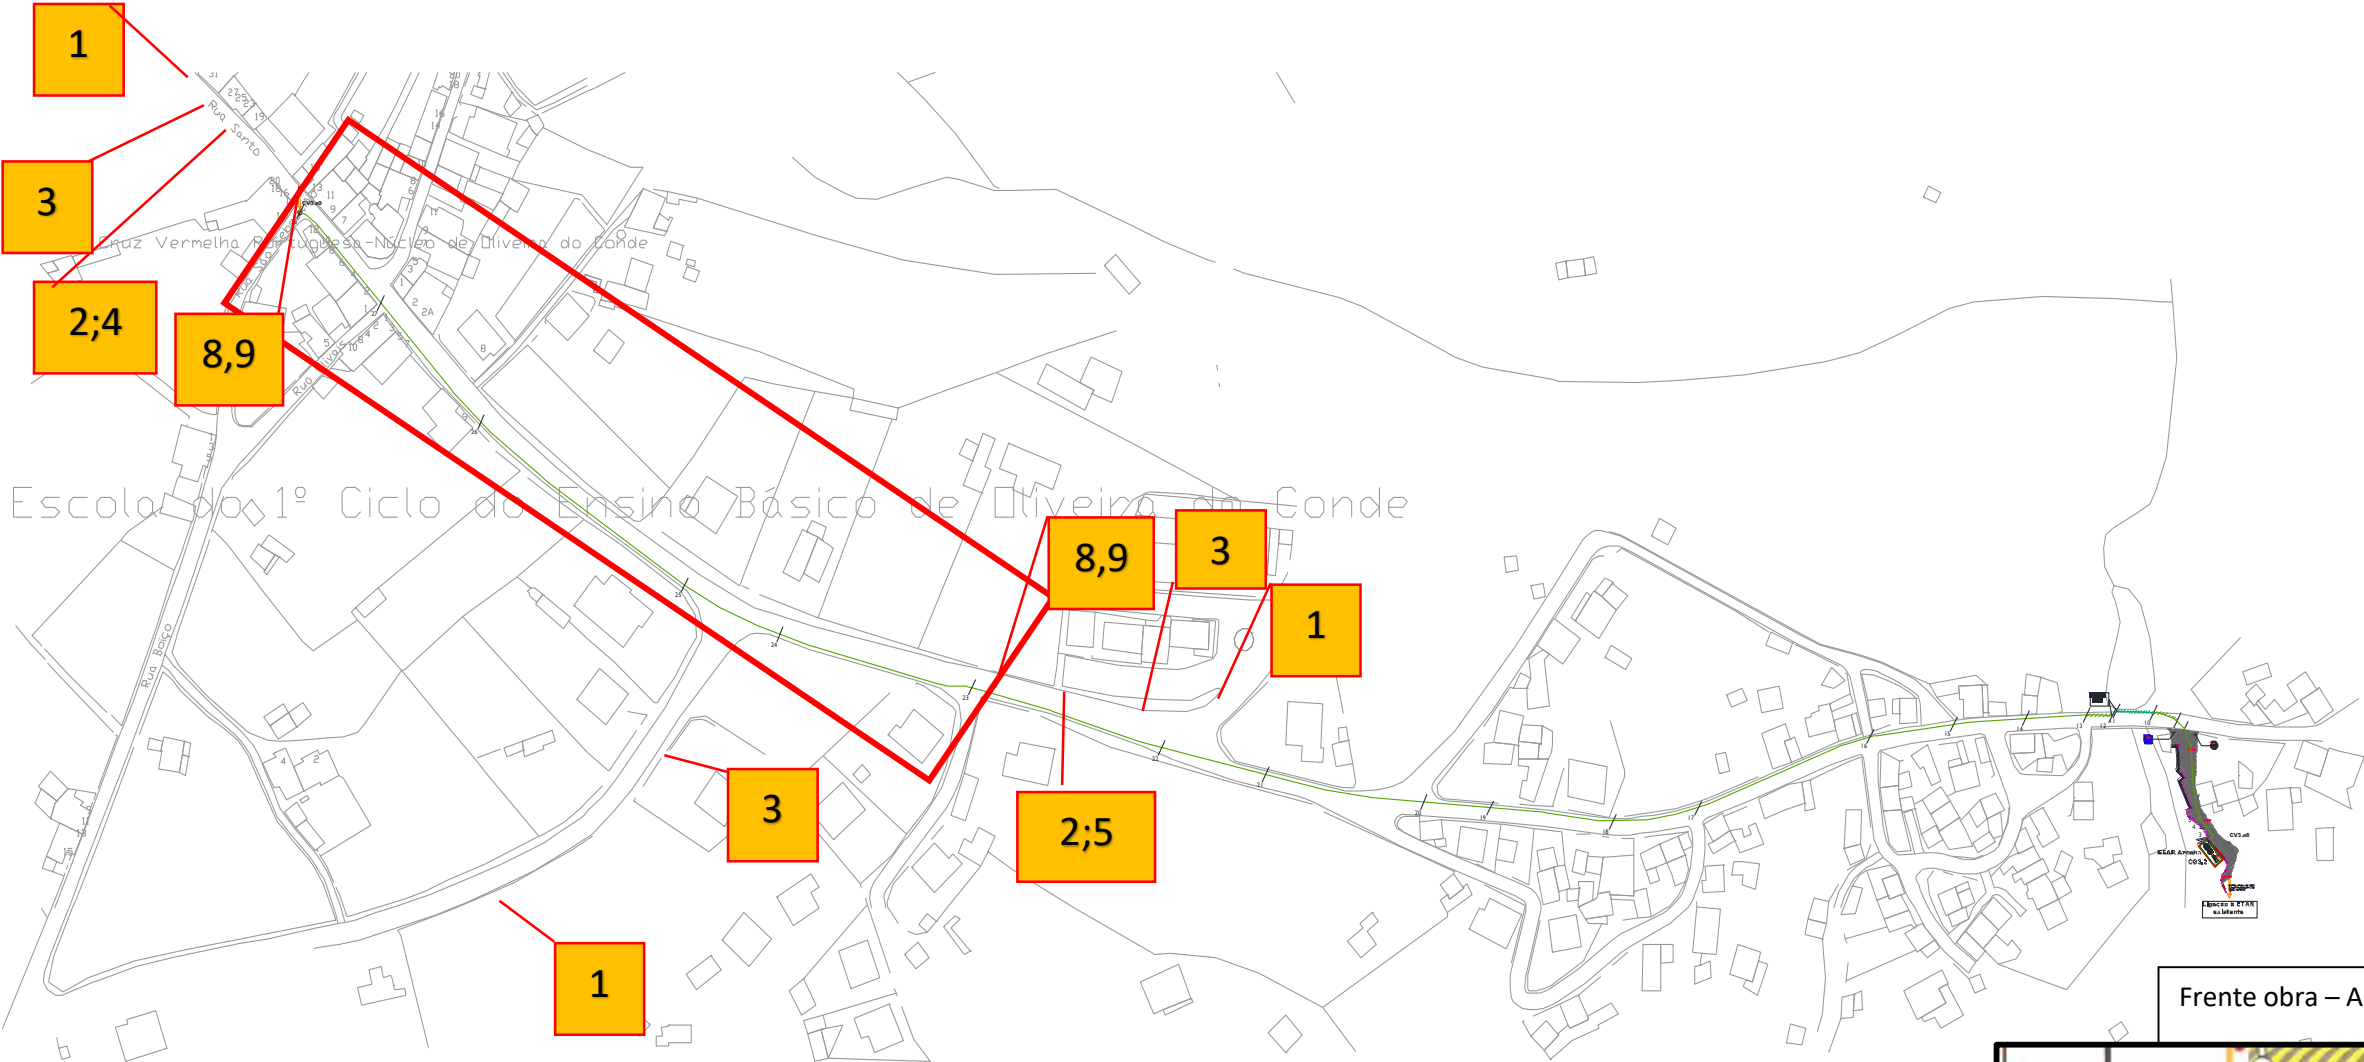

Frente obra – Abertura de Vala

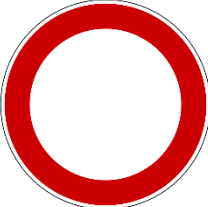

1	2	3	4	5	6	7	8	9	10	
										
P 94 Início de Obras	C 13 Proibido circular a mais de 30km/h	A 29 Perigos vários	A 4c Estreitamento da via da direita	A 4b Estreitamento da via da esquerda	D 3b Obrigação de contornar obstáculo	C 2 Trânsito Proibido	TV 8 Circulação alternada	AT 14	ET 6 Cones	Zona de intervenção