



ANEXO I - PLANTAS DE SINALIZAÇÃO TEMPORÁRIA ESPECÍFICAS

Planta de sinalização Temporária – Pavimentação S. Domingos – Zona intervenção 1

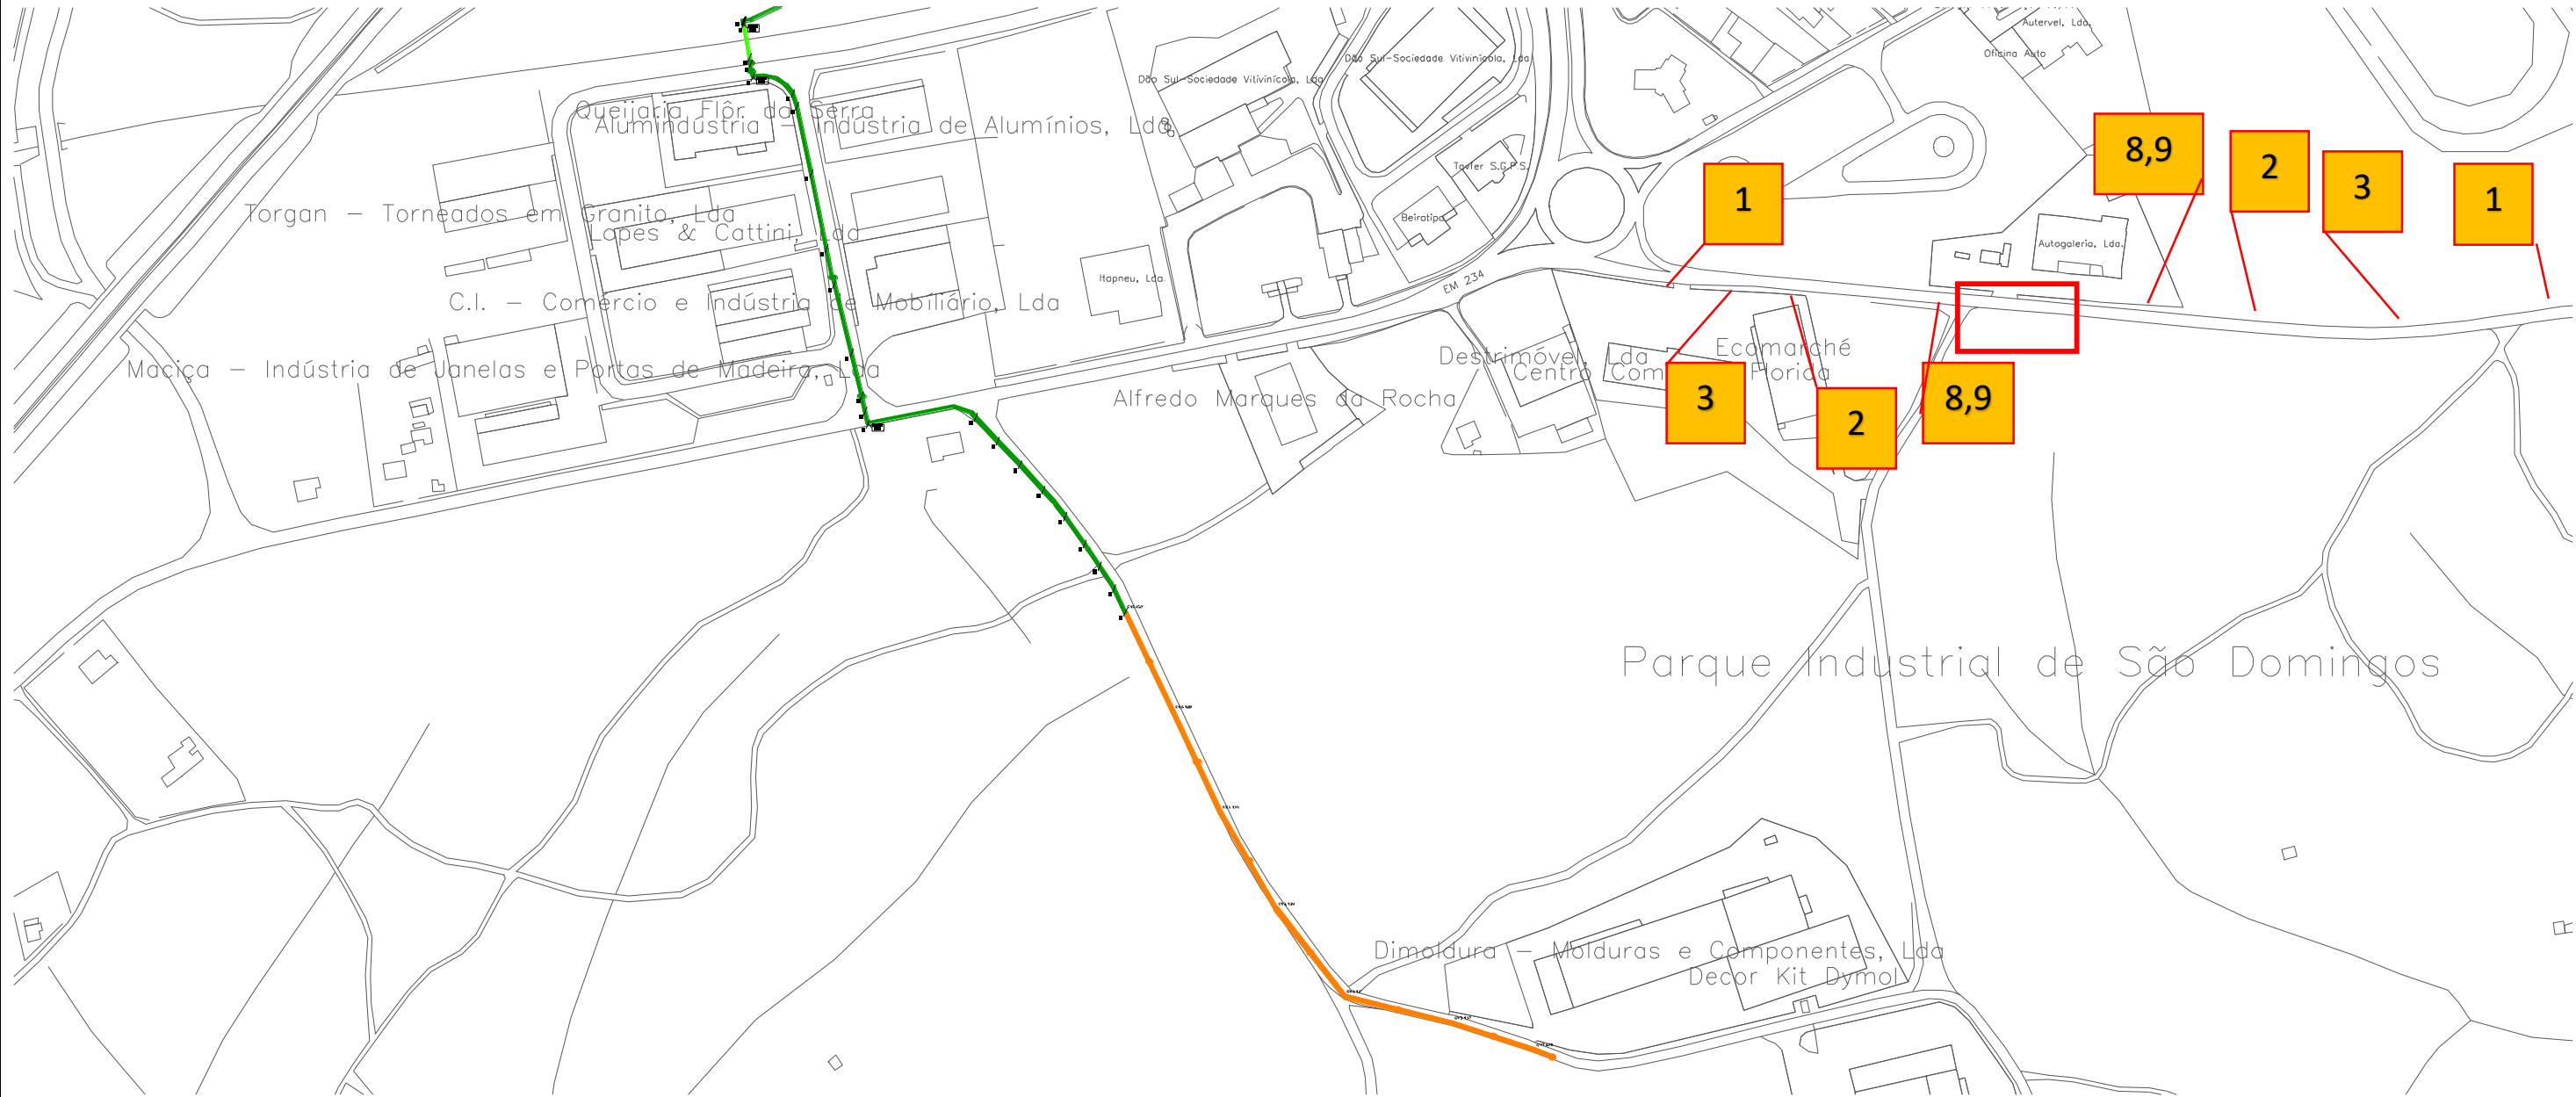


1	2	3	4	5	6	7	8	9	10	
P 94 Início de Obras	C13 Proibido circular a mais de 30km/h	A29 Perigos vários	A4c Estreitamento da via da direita	A4b Estreitamento da via da esquerda	D3b Obrigação de contornar obstáculo	C2 Trânsito Proibido	TV 8 Circulação alternada	AT 14	ET6 Cones	Zona de intervenção

Planta de sinalização Temporária – Pavimentação S. Domingos – Zona intervenção 2

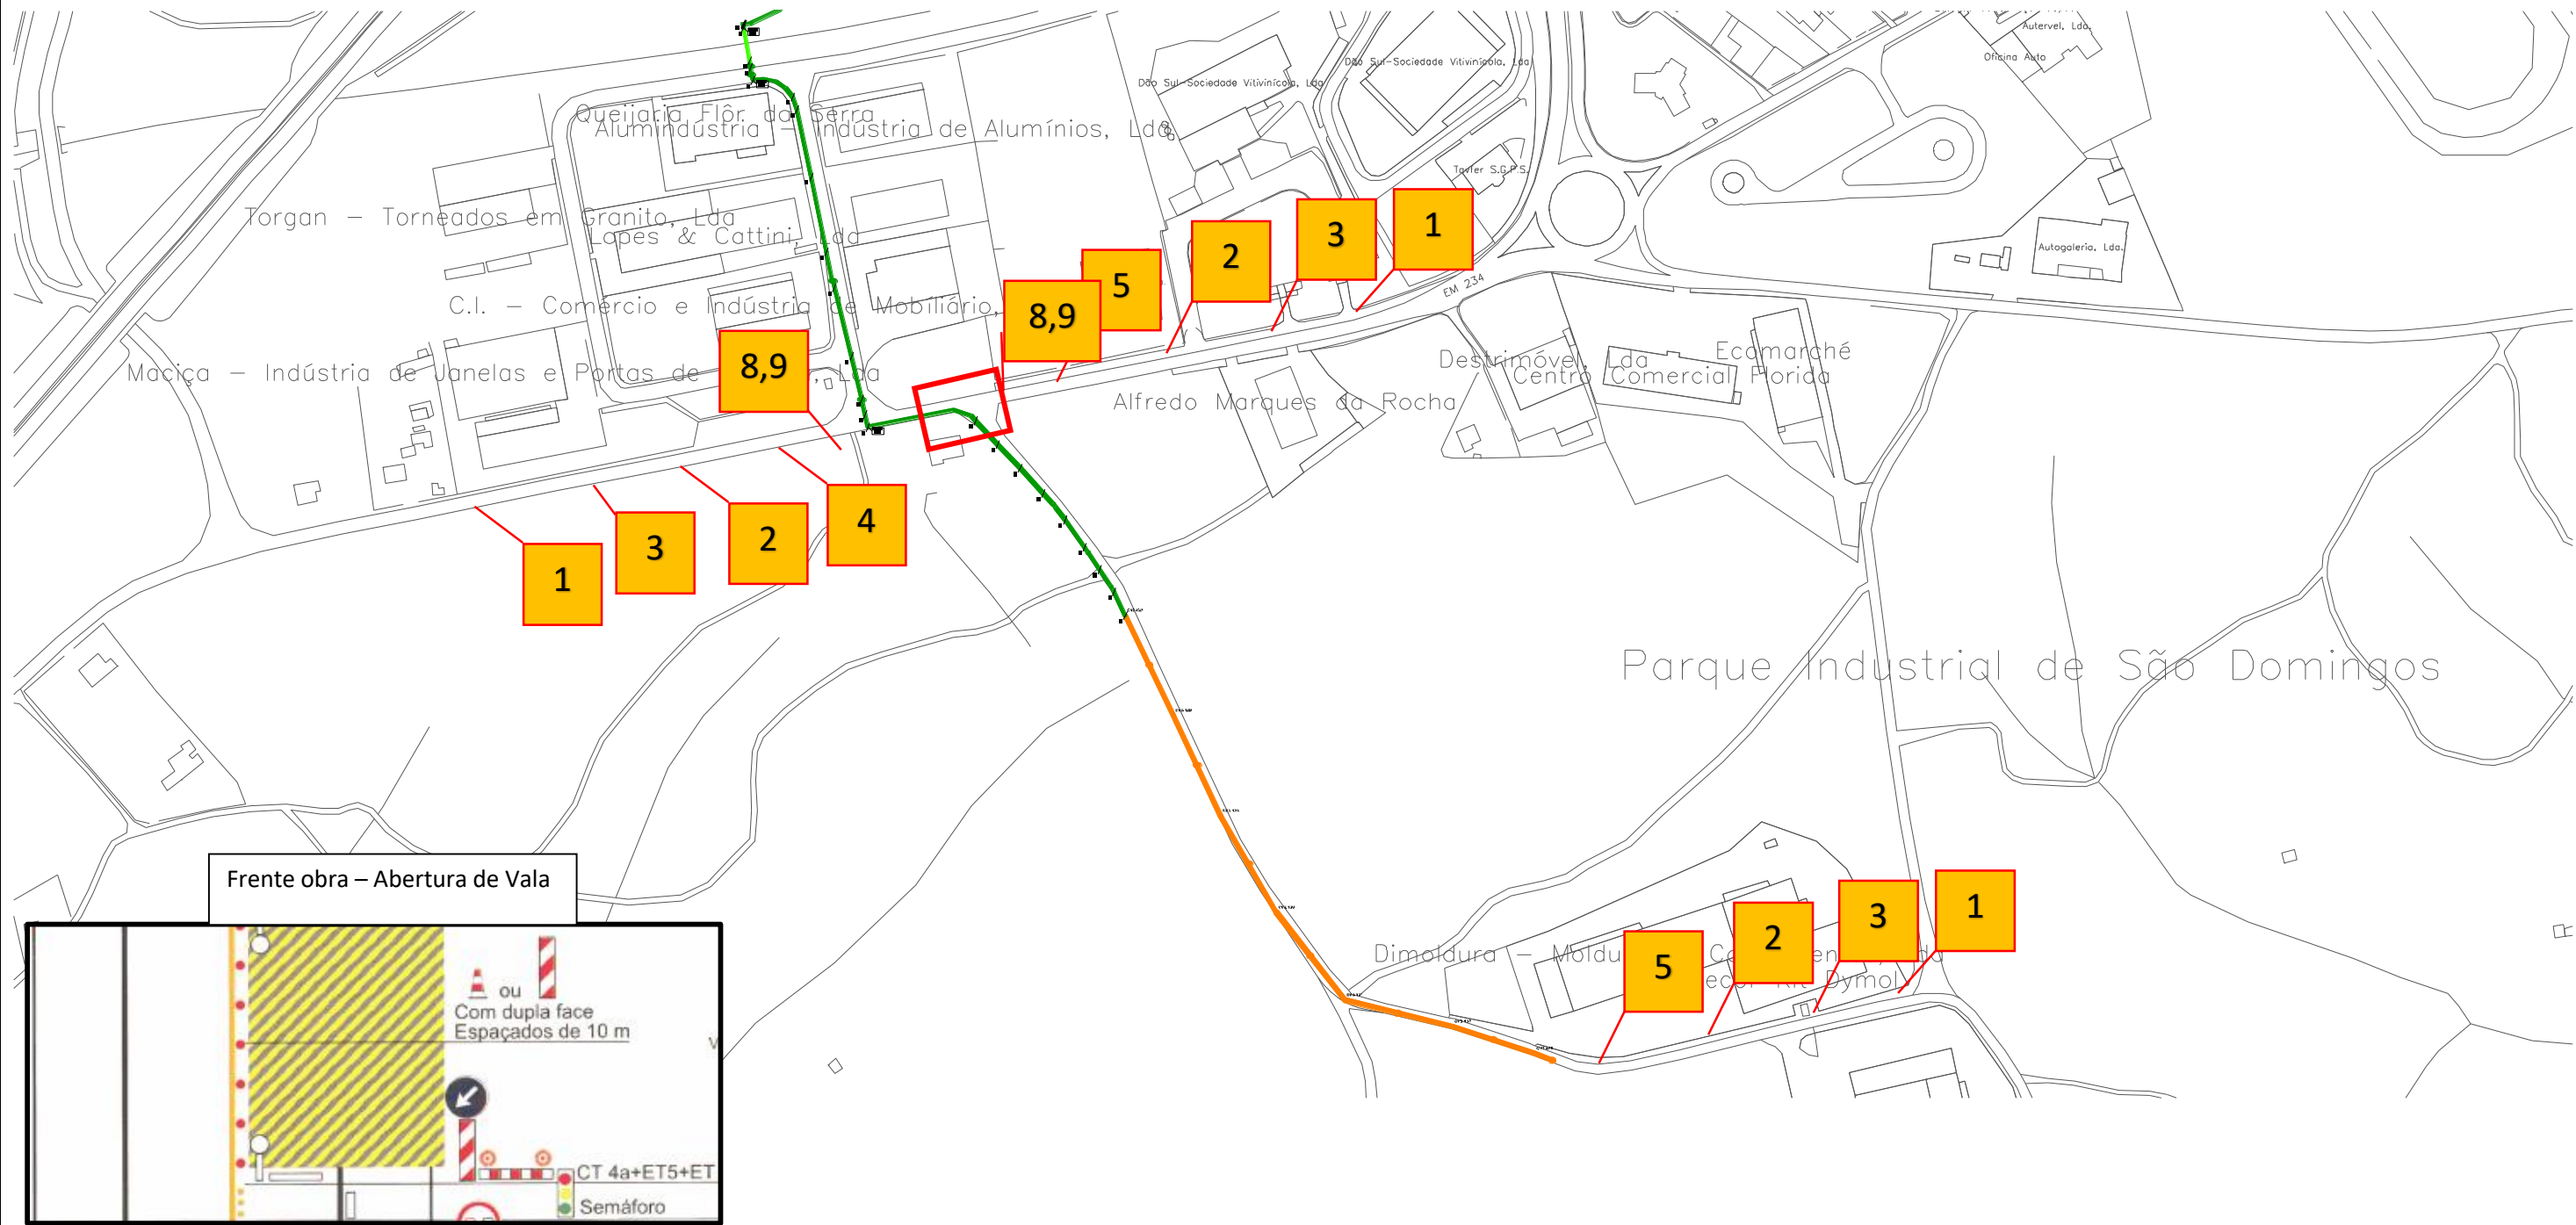


1	2	3	4	5	6	7	8	9	10	
P 94 Início de Obras	C13 Proibido circular a mais de 30km/h	A29 Perigos vários	A4c Estreitamento da via da direita	A4b Estreitamento da via da esquerda	D3b Obrigação de contornar obstáculo	C2 Trânsito Proibido	TV 8 Circulação alternada	AT 14	ET6 Cones	Zona de intervenção

Planta de sinalização Temporária – Pavimentação S. Domingos – Zona intervenção 3

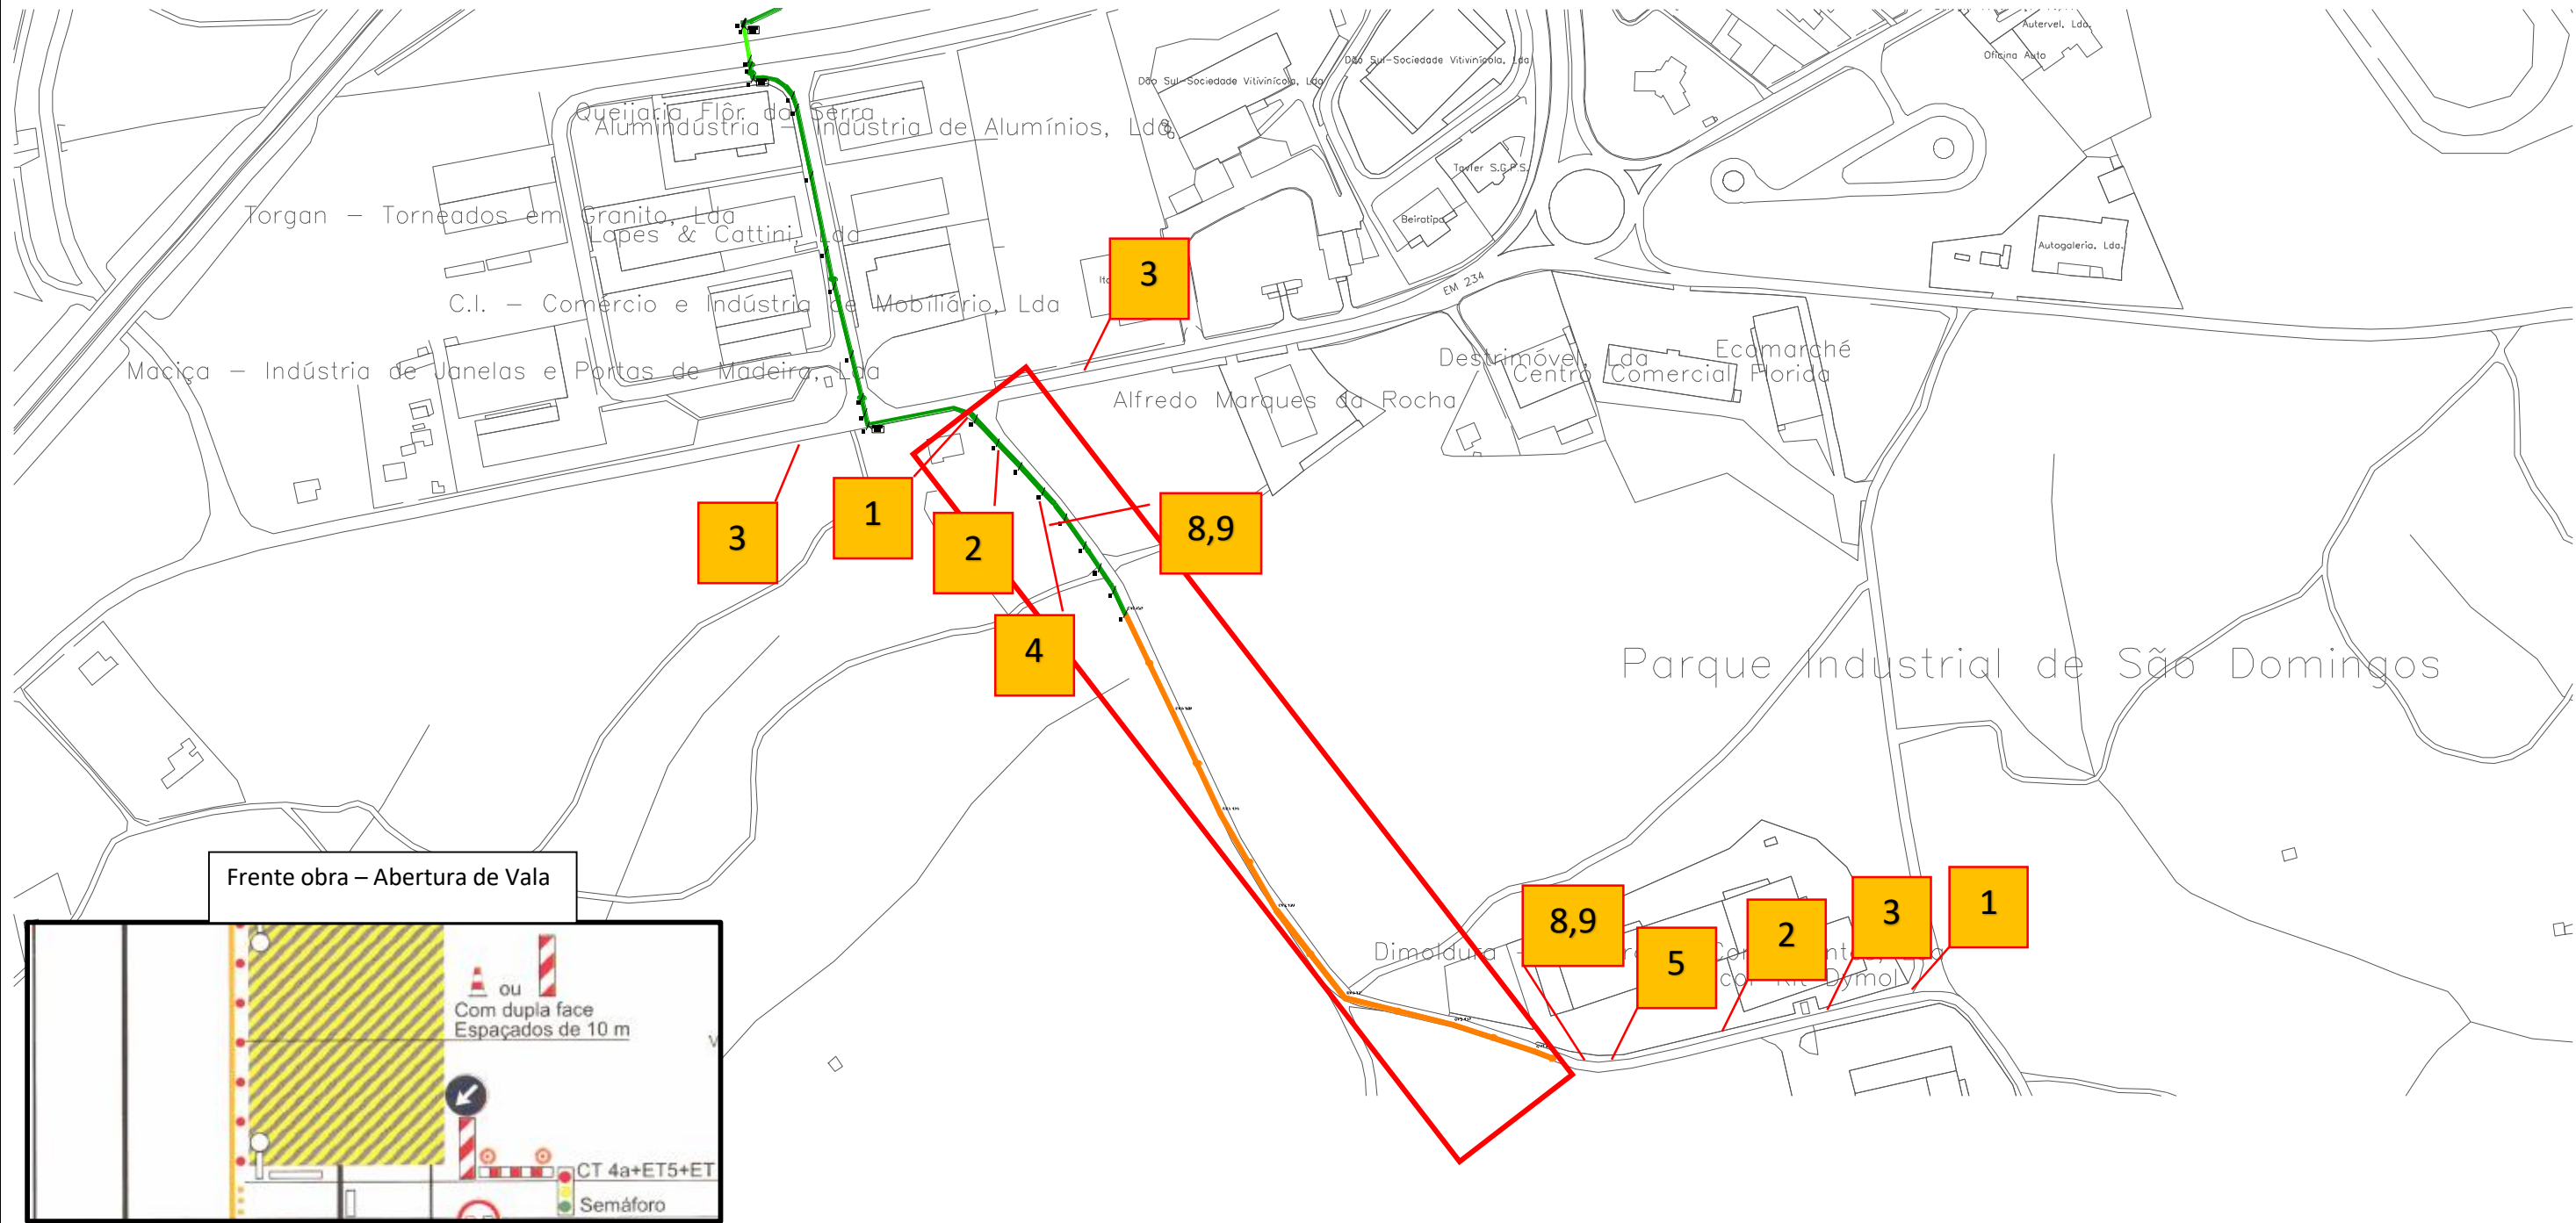

1	2	3	4	5	6	7	8	9	10	
P 94 Início de Obras	C13 Proibido circular a mais de 30km/h	A29 Perigos vários	A4c Estreitamento da via da direita	A4b Estreitamento da via da esquerda	D3b Obrigaç�o de contornar obst�culo	C2 Tr�nsito Proibido	TV 8 Circula��o alternada	AT 14	ET6 Cones	Zona de interven��o

Planta de sinalização Temporária – Pavimentação S. Domingos – Zona intervenção 4

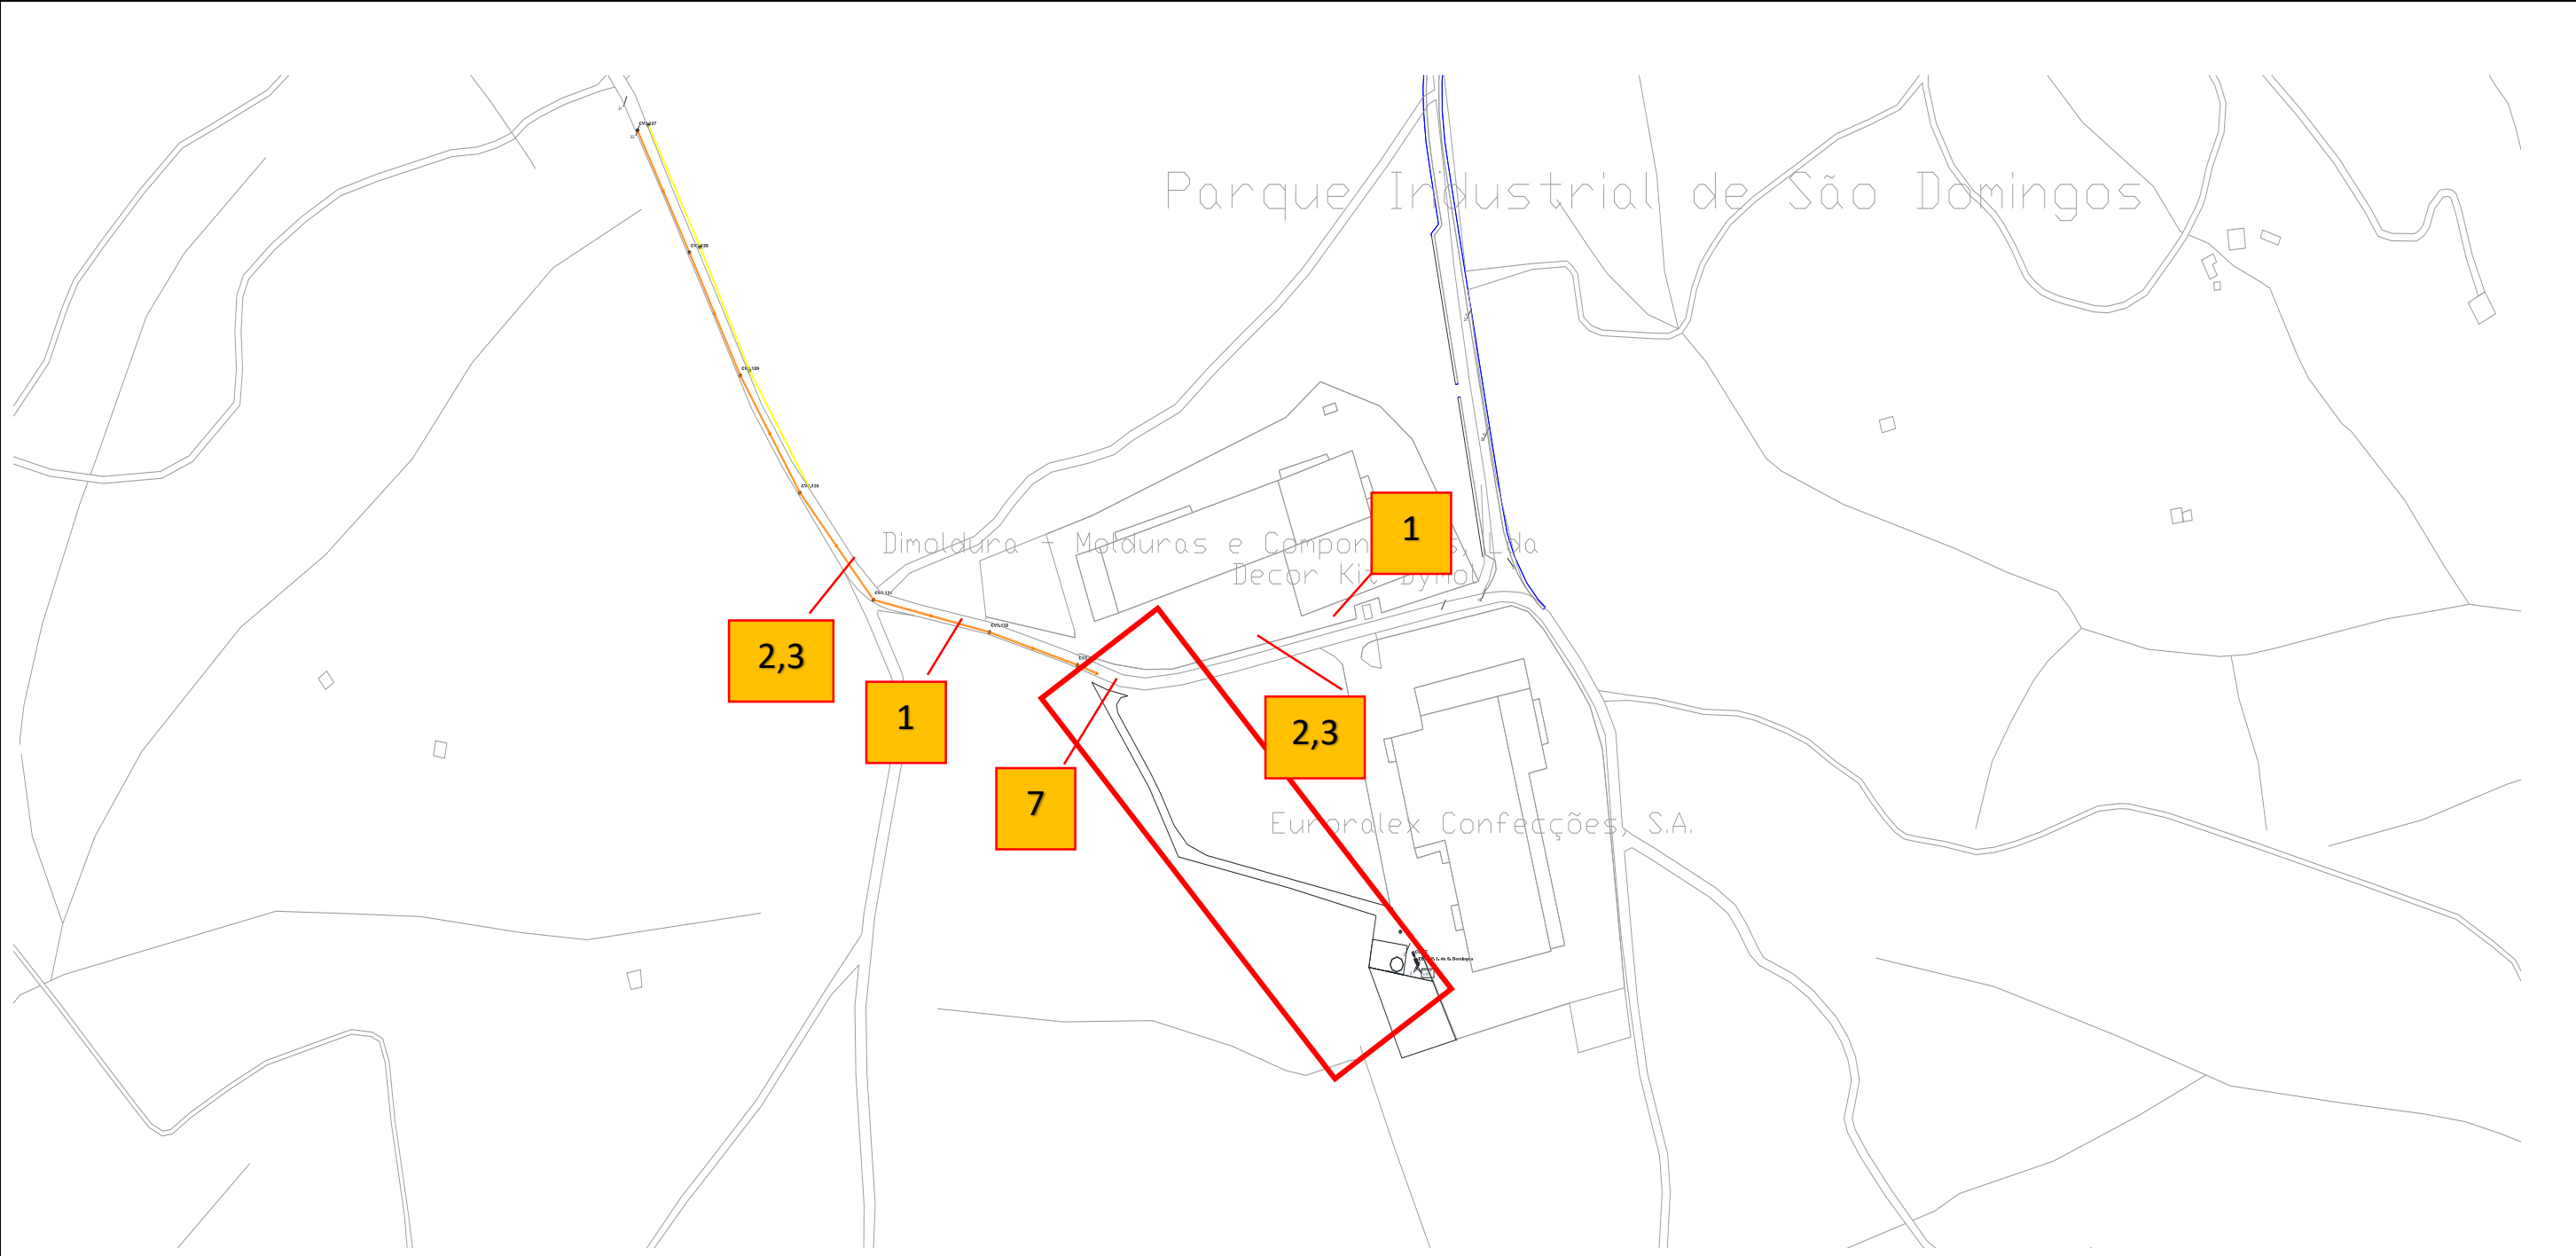

1	2	3	4	5	6	7	8	9	10	
P 94 Início de Obras	C13 Proibido circular a mais de 30km/h	A29 Perigos vários	A4c Estreitamento da via da direita	A4b Estreitamento da via da esquerda	D3b Obrigação de contornar obstáculo	C2 Trânsito Proibido	TV 8 Circulação alternada	AT 14	ET6 Cones	Zona de intervenção