


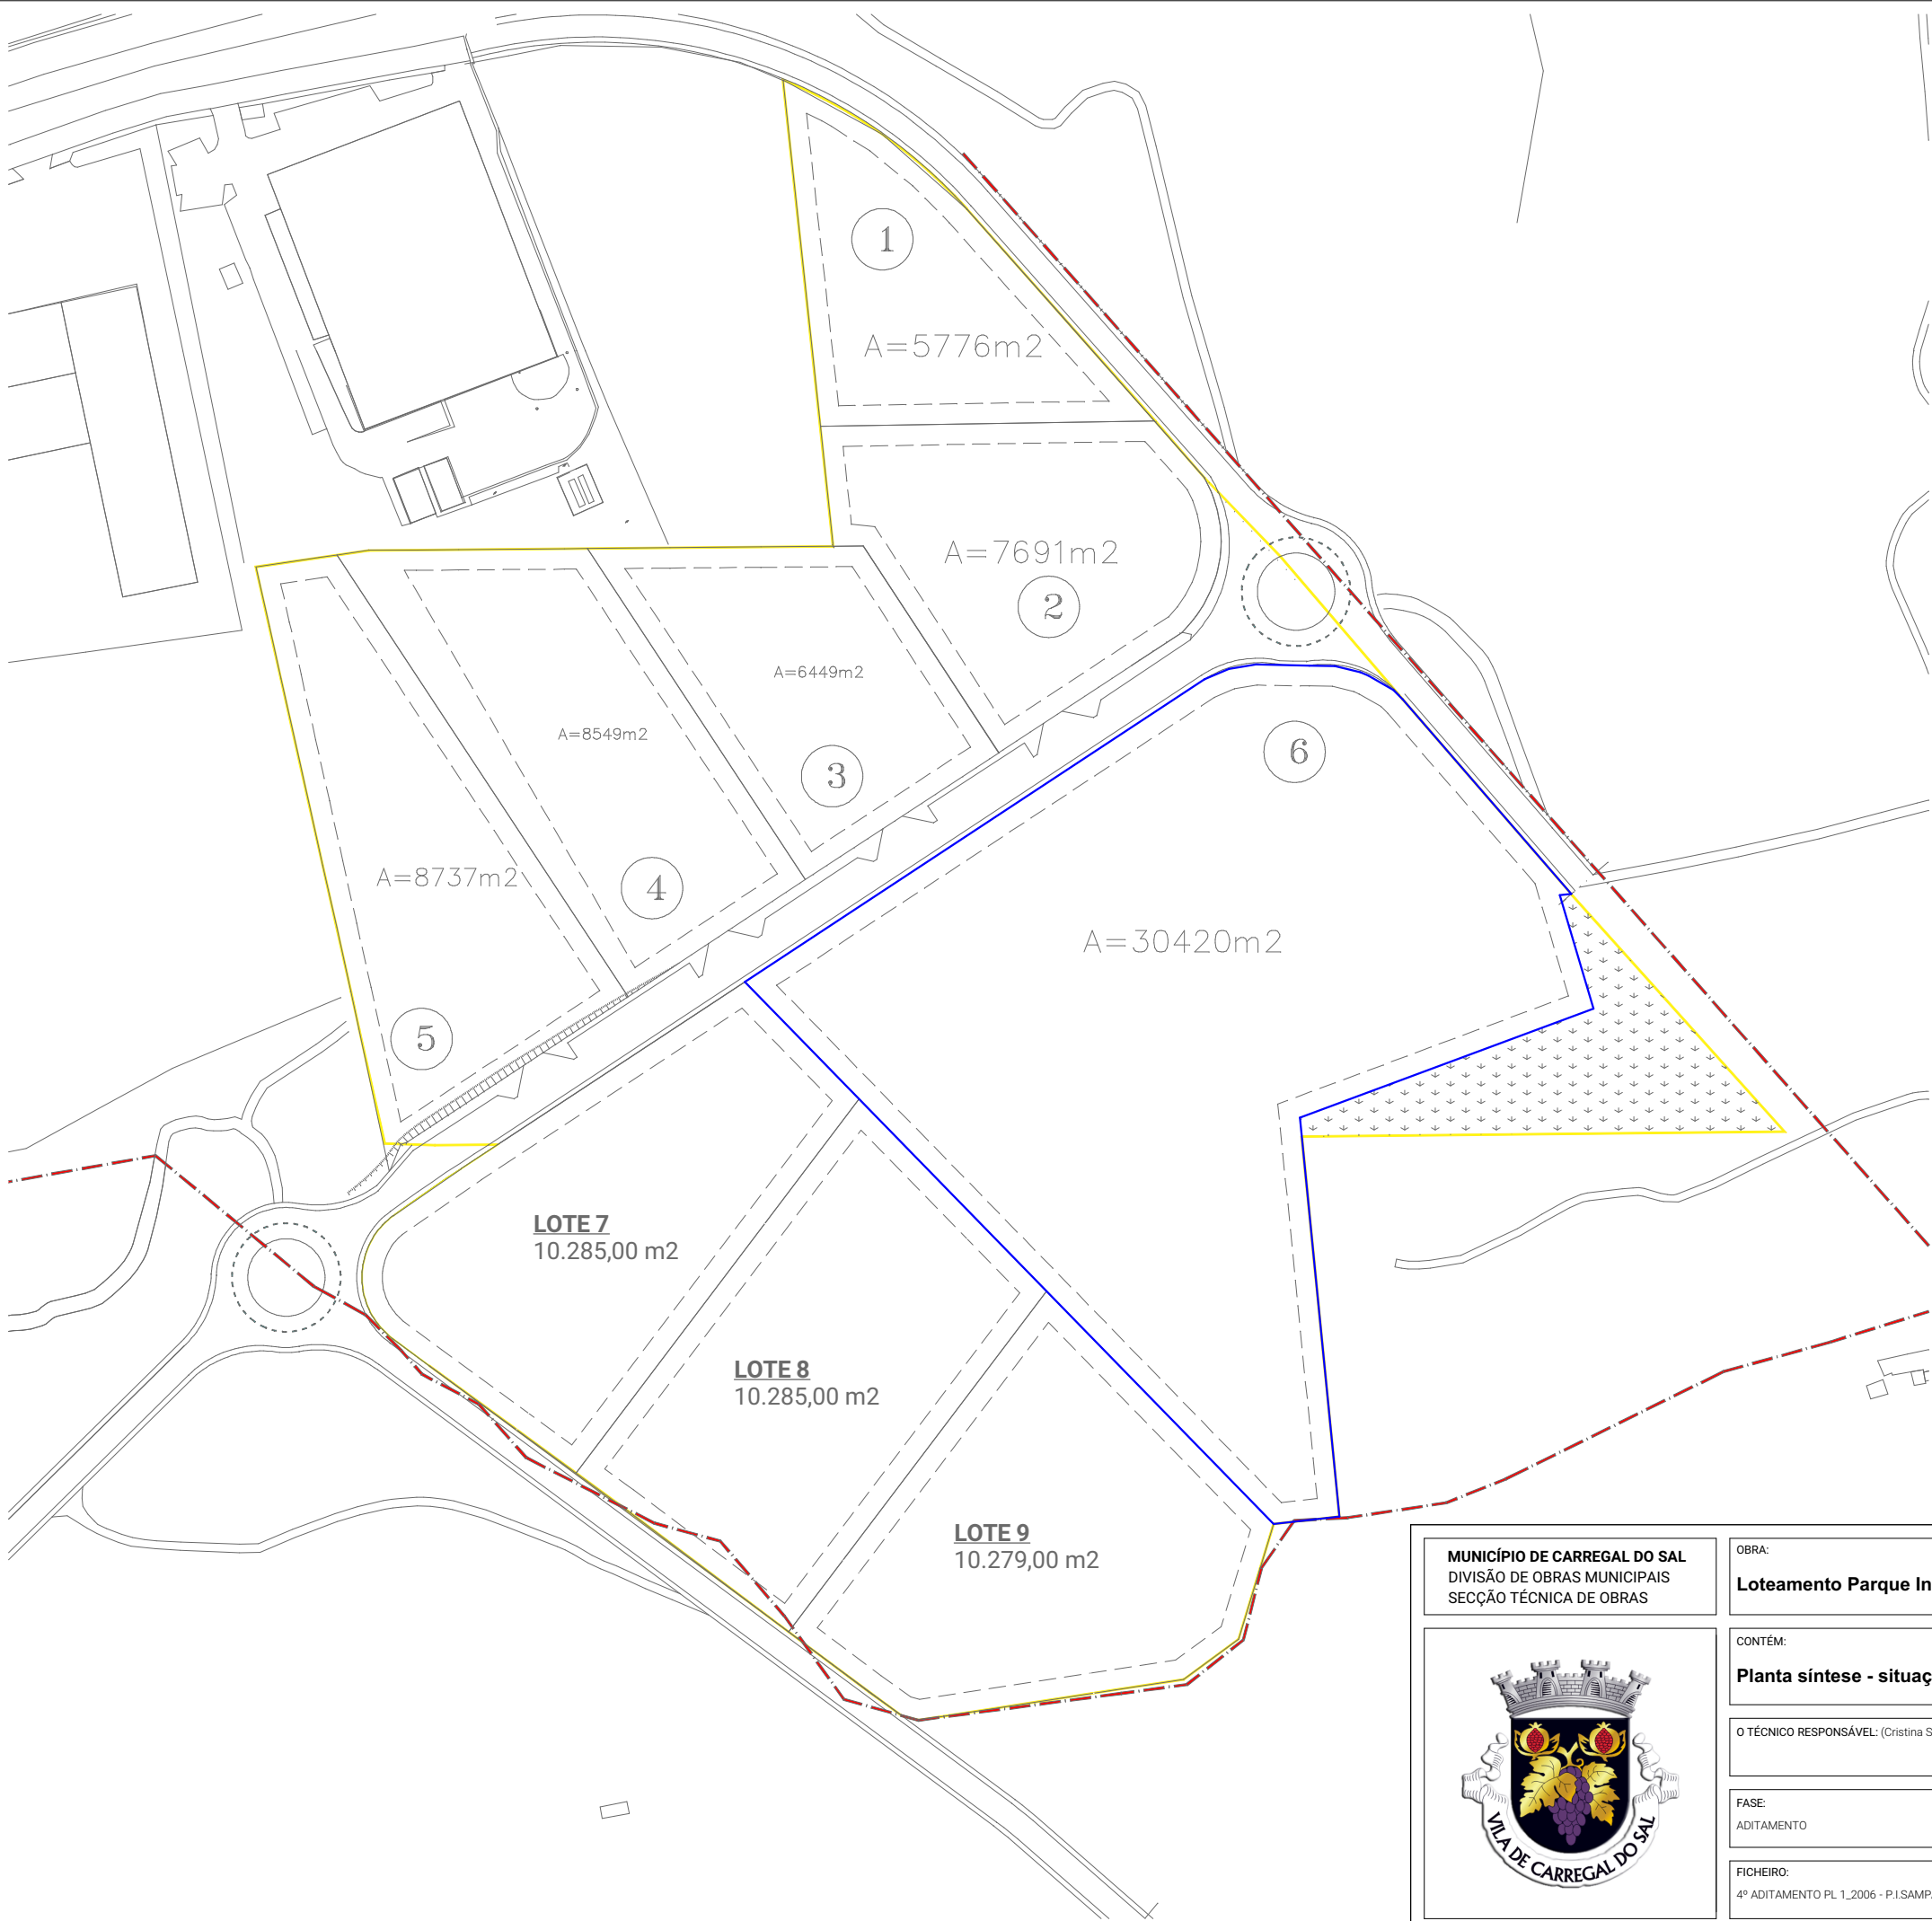

- LEGENDA:**
- LIMITE DO TERRENO
 - ESPAÇO INDUSTRIAL
 - LOTE
 - PERÍMETRO MÁX. IMPLANTAÇÃO

 ESPAÇOS VERDES

Nº LOTE	ÁREA LOTE (m²)	ÁREA IMPERM. (m²)
1	5.776,00	2.888,00
2	7.691,00	3.845,50
3	6.449,00	3.224,50
4	8.549,00	4.274,50
5	8.737,00	4.368,50
6	30.420,00	15.210,00
7	10.285,00	5.142,50
8	10.285,00	5.142,50
9	10.279,00	5.139,50
TOTAL	98.471,00	49.235,50

ÁREA TOTAL DO TERRENO A LOTEAR _____ 108 400m²
ÁREA LOTEADA _____ 98 471m²
ÁREA TOTAL DE IMPERMEABILIZAÇÃO _____ 49 756m²
ÁREA CEDÊNCIA
ARRUAMENTOS _____ 6 158m²
ESPAÇOS VERDES _____ 3 771m²

MUNICÍPIO DE CARREGAL DO SAL
DIVISÃO DE OBRAS MUNICIPAIS
SECÇÃO TÉCNICA DE OBRAS



OBRA:
Loteamento Parque Industrial Sampaio - 4º aditamento 5ª fase

CONTÉM:
Planta síntese - situação actual (3º aditamento à 5ª fase do PL 1/2006)

O TÉCNICO RESPONSÁVEL: (Cristina Silva)

TOPOGRAFIA: (José Alfredo Rodrigues)

DATA:
Novembro 2022

FASE:
ADITAMENTO

ARQUITECTURA: (Joana Pereira)


ESCALA:
1:2000

FICHEIRO:
4º ADITAMENTO PL 1_2006 - P.I.SAMPAIO

OBS:

TAMANHO FOLHA:
A3

FOLHA
A.01.1

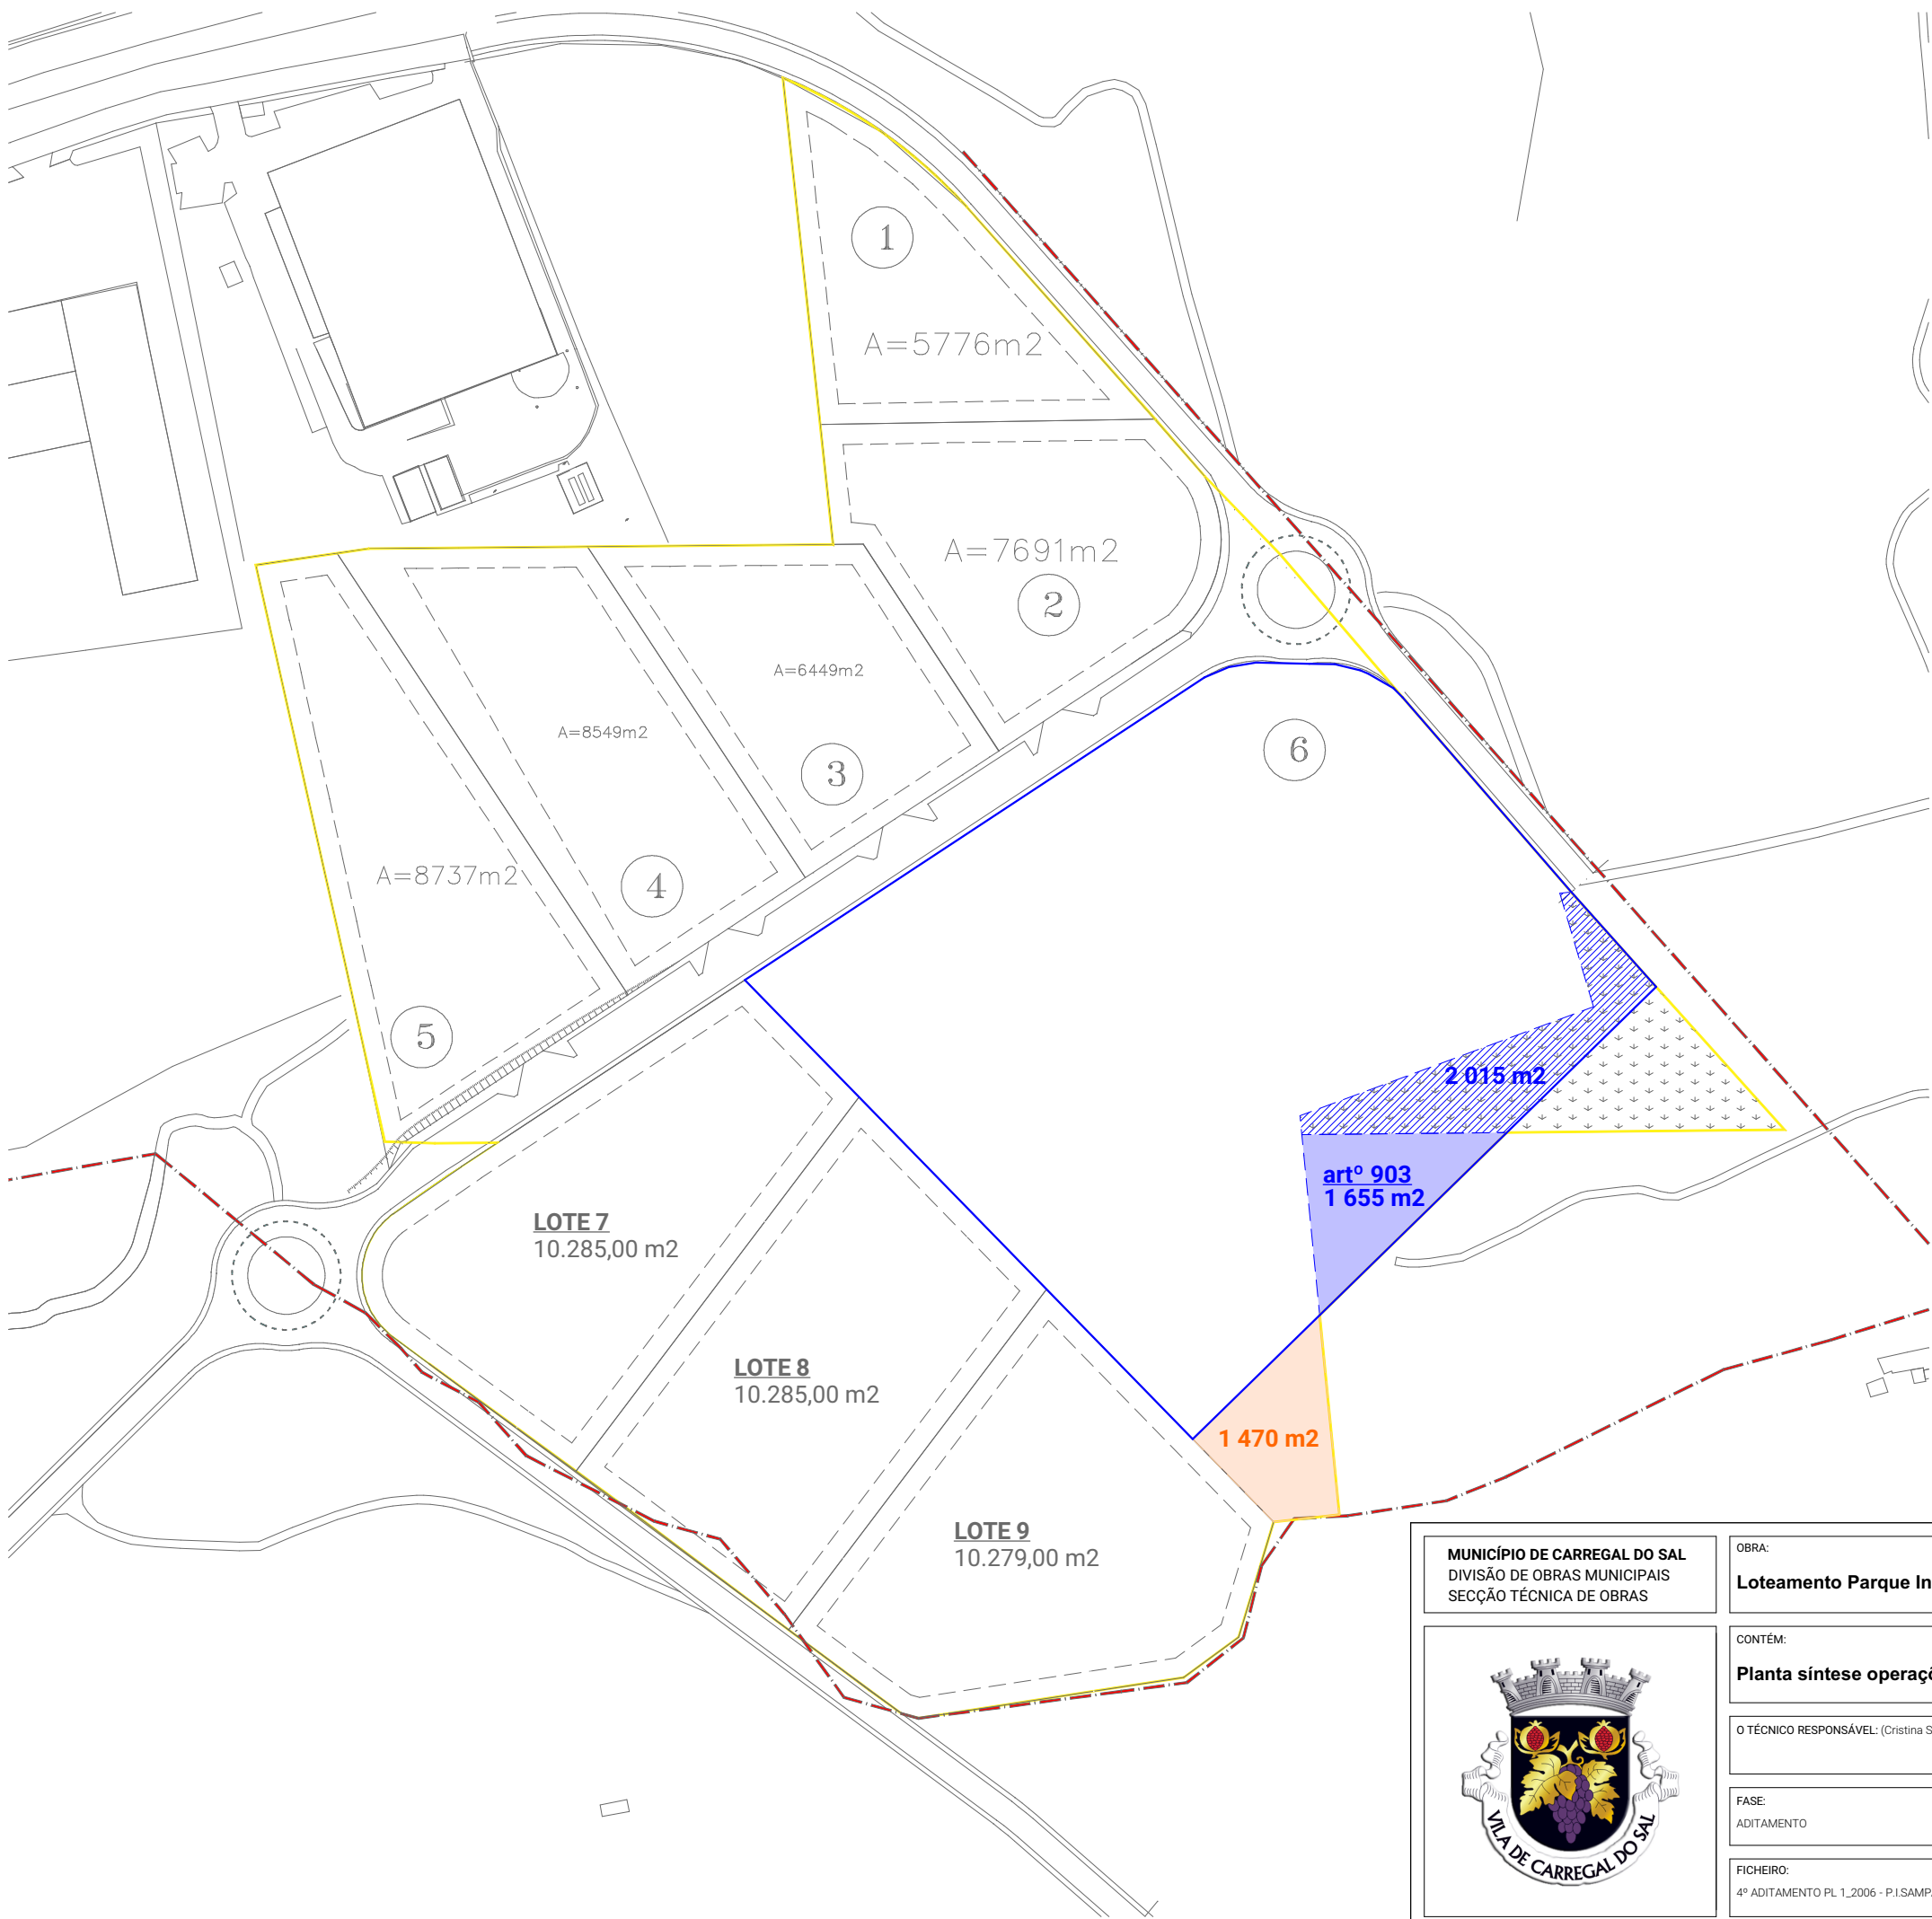

LEGENDA:

- LIMITE DO TERRENO
- ESPAÇO INDUSTRIAL
- LIMITE LOTE 6
- ESPAÇO VERDE A INTEGRAR NO LOTE 6
- ARTIGO 903 A INTEGRAR NO LOTE 6
- ÁREA A RETIRAR DO LOTE 6 PARA INTEGRAR EM ESPAÇOS VERDES
- ESPAÇOS VERDES

Nº LOTE	ÁREA LOTE (m²)	ÁREA IMPERM. (m²)
1	5.776,00	2.888,00
2	7.691,00	3.845,50
3	6.449,00	3.224,50
4	8.549,00	4.274,50
5	8.737,00	4.368,50
6	(30.420 - 1.470 + 1.655 + 2.015) 32.620,00	16.310,00
7	10.285,00	5.142,50
8	10.285,00	5.142,50
9	10.279,00	5.139,50
TOTAL	100.671,00	50.335,50

ÁREA TOTAL DO TERRENO A LOTEAR ____ 108 400 m² + 1 655m² = 110 055m²
ÁREA LOTEADA _____ 100 671 m²
ÁREA TOTAL DE IMPERMEABILIZAÇÃO _ 50 335,50 m²
ÁREA CEDÊNCIA
ARRUAMENTOS _____ 6 158m²
ESPAÇOS VERDES _____ 3 771m² - 2 015m² + 1 470m² = 3 226m²

MUNICÍPIO DE CARREGAL DO SAL
DIVISÃO DE OBRAS MUNICIPAIS
SECÇÃO TÉCNICA DE OBRAS

OBRA:
Loteamento Parque Industrial Sampaio - 4º aditamento 5ª fase

CONTÉM:
Planta síntese operações - reconfiguração de estremas e integração artigo matricial 903

O TÉCNICO RESPONSÁVEL: (Cristina Silva)

TOPOGRAFIA: (José Alfredo Rodrigues)

DATA:
Novembro 2022

FASE:
ADITAMENTO

ARQUITECTURA: (Joana Pereira)


ESCALA:
1:2000

FICHEIRO:
4º ADITAMENTO PL 1_2006 - P.I.SAMPAIO

OBS:

TAMANHO FOLHA:
A3

FOLHA
A.01.2

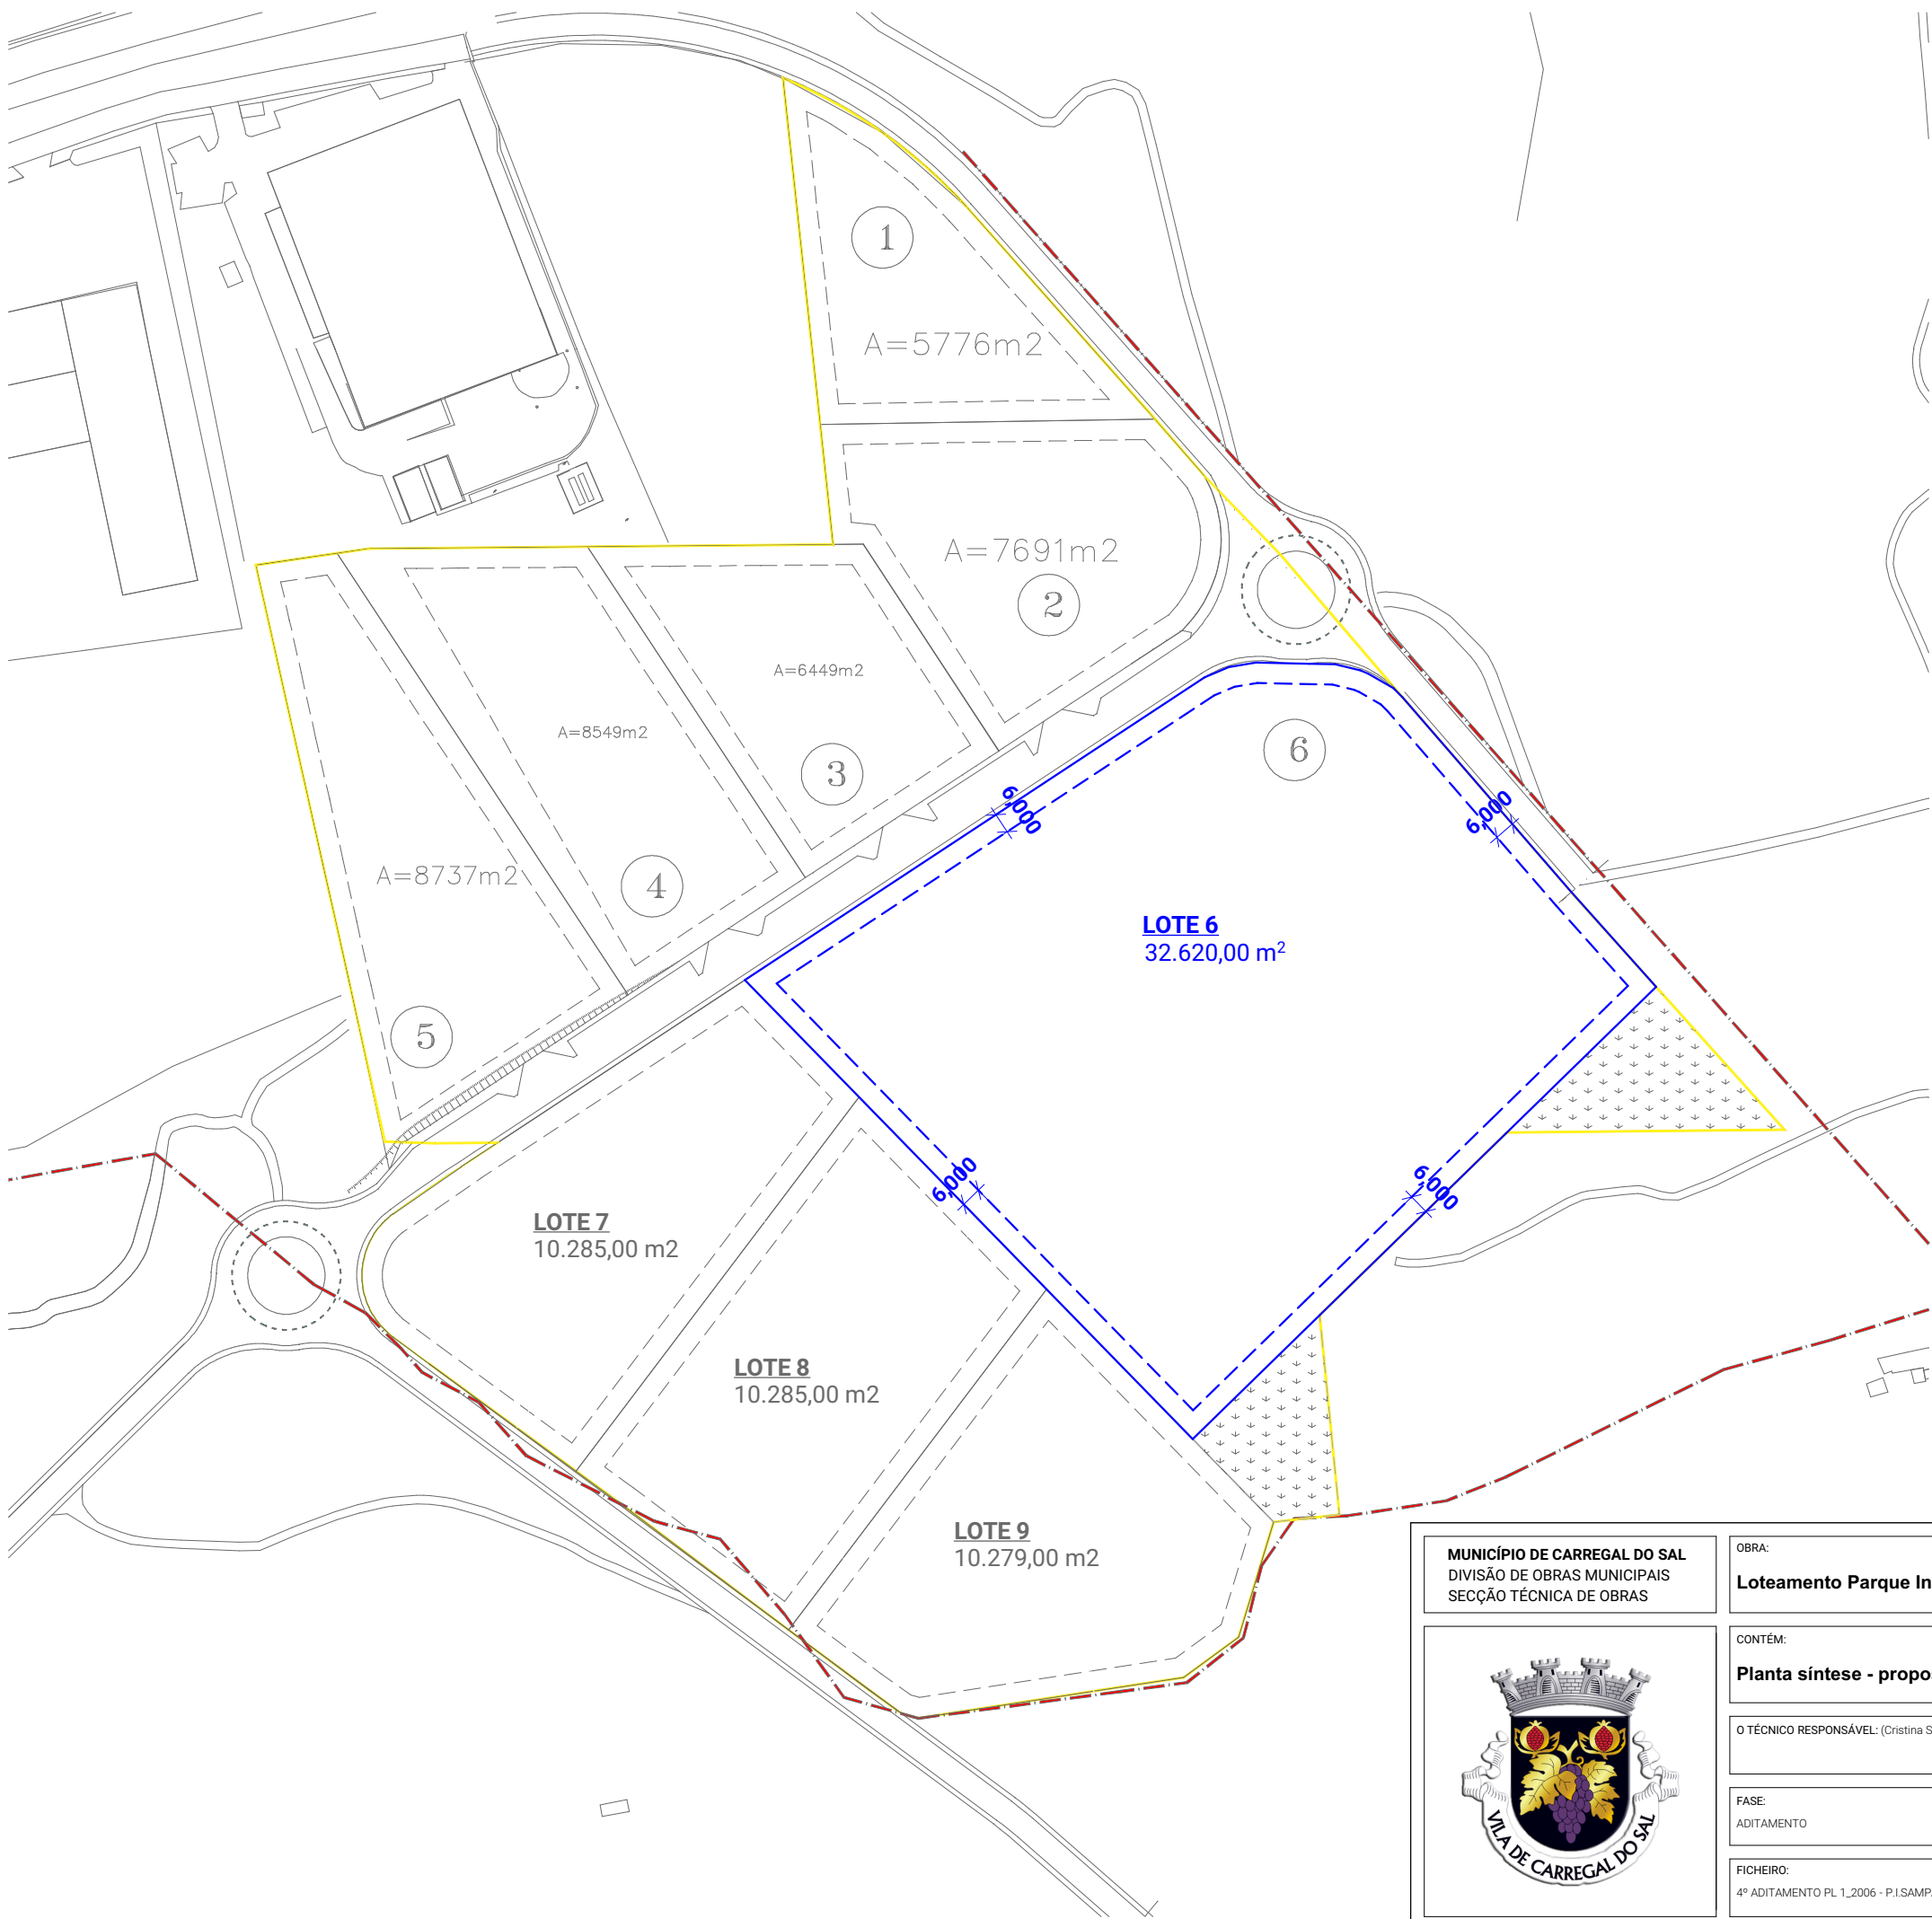

LEGENDA:

- LIMITE DO TERRENO
- ESPAÇO INDUSTRIAL
- LIMITE LOTE 6



ESPAÇOS VERDES

Nº LOTE	ÁREA LOTE (m²)	ÁREA IMPERM. (m²)
1	5.776,00	2.888,00
2	7.691,00	3.845,50
3	6.449,00	3.224,50
4	8.549,00	4.274,50
5	8.737,00	4.368,50
6	32.620,00	16.310,00
7	10.285,00	5.142,50
8	10.285,00	5.142,50
9	10.279,00	5.139,50
TOTAL	100.671,00	50.335,50

ÁREA TOTAL DO TERRENO A LOTEAR ____ 110 055m²
ÁREA LOTEADA _____ 100 671 m²
ÁREA TOTAL DE IMPERMEABILIZAÇÃO _ 50 335,50 m²
ÁREA CEDÊNCIA
ARRUAMENTOS _____ 6 158m²
ESPAÇOS VERDES _____ 3 226m²

MUNICÍPIO DE CARREGAL DO SAL
DIVISÃO DE OBRAS MUNICIPAIS
SECÇÃO TÉCNICA DE OBRAS



OBRA:
Loteamento Parque Industrial Sampaio - 4º aditamento 5ª fase

CONTÉM:
Planta síntese - proposta (4º aditamento à 5ª fase do PL 1/2006)

O TÉCNICO RESPONSÁVEL: (Cristina Silva)

TOPOGRAFIA: (José Alfredo Rodrigues)

DATA:
Novembro 2022

FASE:
ADITAMENTO

ARQUITECTURA: (Joana Pereira)

ESCALA:
1:2000

FICHEIRO:
4º ADITAMENTO PL 1_2006 - P.I.SAMPAIO

OBS:

TAMANHO FOLHA:
A3

FOLHA
A.01.3