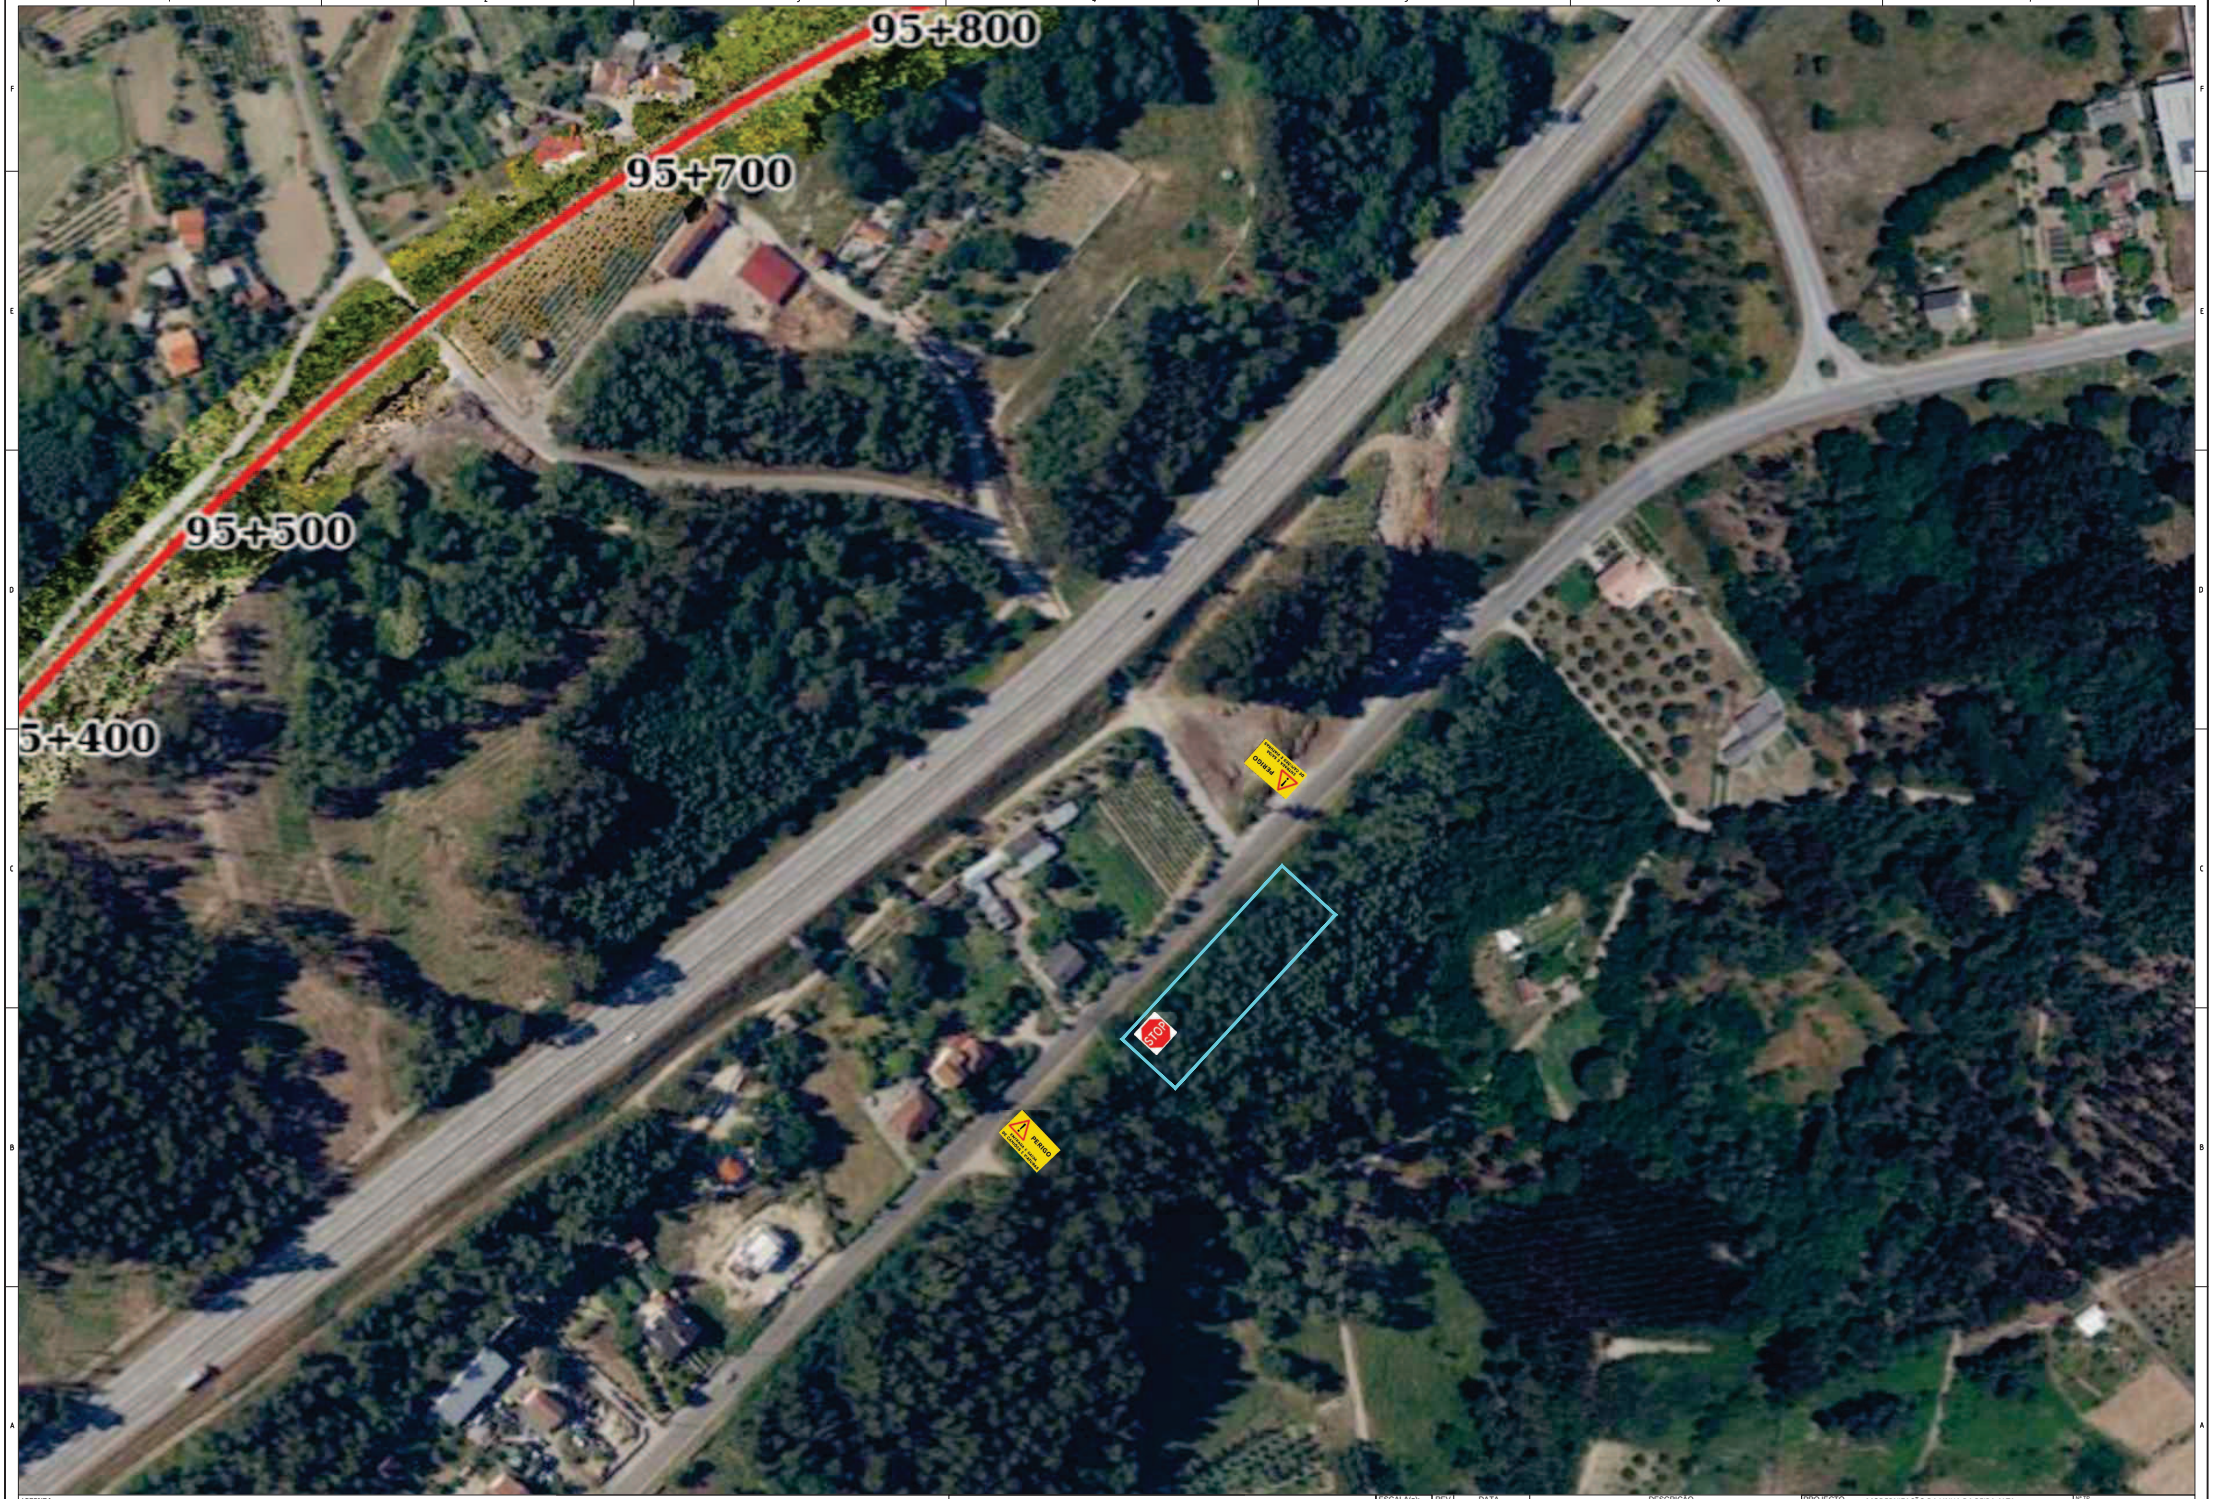

LEGENDA:

ZONA DE STOCK DE MATERIAIS OBRA

sacyr somague ENGENHARIA E INFRAESTRUTURAS

sacyr neopul ENGENHARIA E INFRAESTRUTURAS

ESCALA(s): 1:100

REV.	DATA	DESCRIÇÃO
00	17/05/2023	-

PROJECTO	MODERNIZAÇÃO DA LINHA DA BEIRA ALTA SUBTROÇO SANTA COMBA DÃO - MANGUALDE
LOCAL	~ PK 95+600
DESENHO	ZONA DE STOCK DE MATERIAIS DE OBRA

Nº TP	2550-HSE-SCYR-PN-0102
VERSÃO	00
DATA	17/05/2023