



QUADRO SÍNTESE DO LOTEAMENTO

ÁREA FINAIS DO LOTEAMENTO - 1ª FASE - 3ª ADITAMENTO

N.º LOTE	ÁREA DOS LOTES (m ²)	ÁREA DE OCUPAÇÃO (m ²)	ÁREA DE CONSTRUÇÃO (m ²)	N.º DE PISOS	USO
1	11230	5615	11230	2	indústria
2	9540	4770	9540	2	indústria
3	5880	2940	5880	2	ind. / comerc. / serv. (x)
4	5460	2730	5460	2	indústria
5	6450	3225	6450	2	indústria
6	3975	1987,5	3975	2	indústria
8	4120	2060	4120	2	indústria
ÁREAS TOTAIS (M ²)	46655	23327,5	46655		

ÁREAS TOTAIS DO PARQUE INDUSTRIAL - 56430m²

(x) - indústria / comércio / serviços

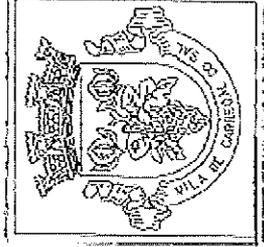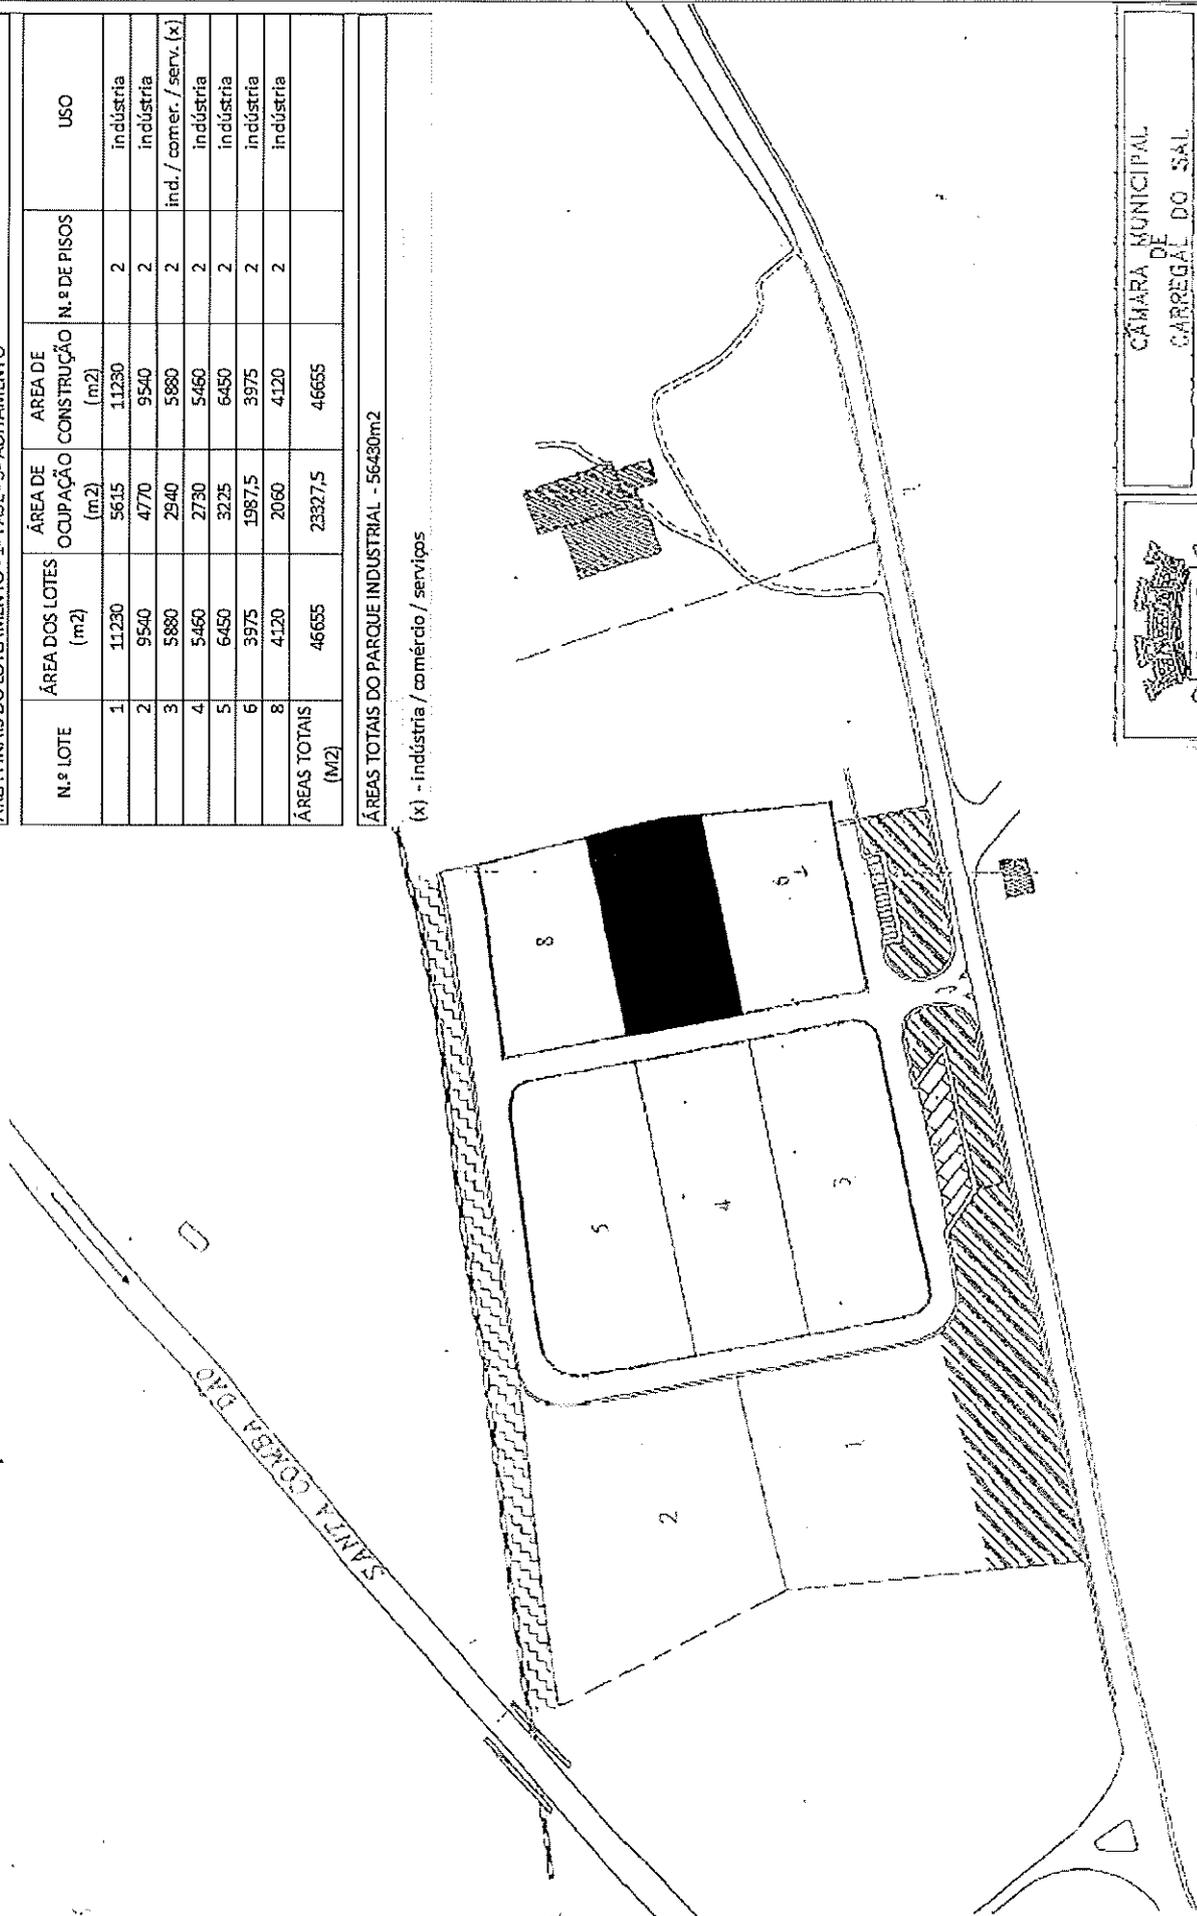

CÂMARA MUNICIPAL DE CARREGAL DO SAL

LOTEAMENTO DO PARQUE INDUSTRIAL - PRIMEIRA FASE

COMPLEXO: PLANTA SÍNTESE

ESCALA: 1:2000

PROJETO Nº: X

TOMADA Nº: 4