


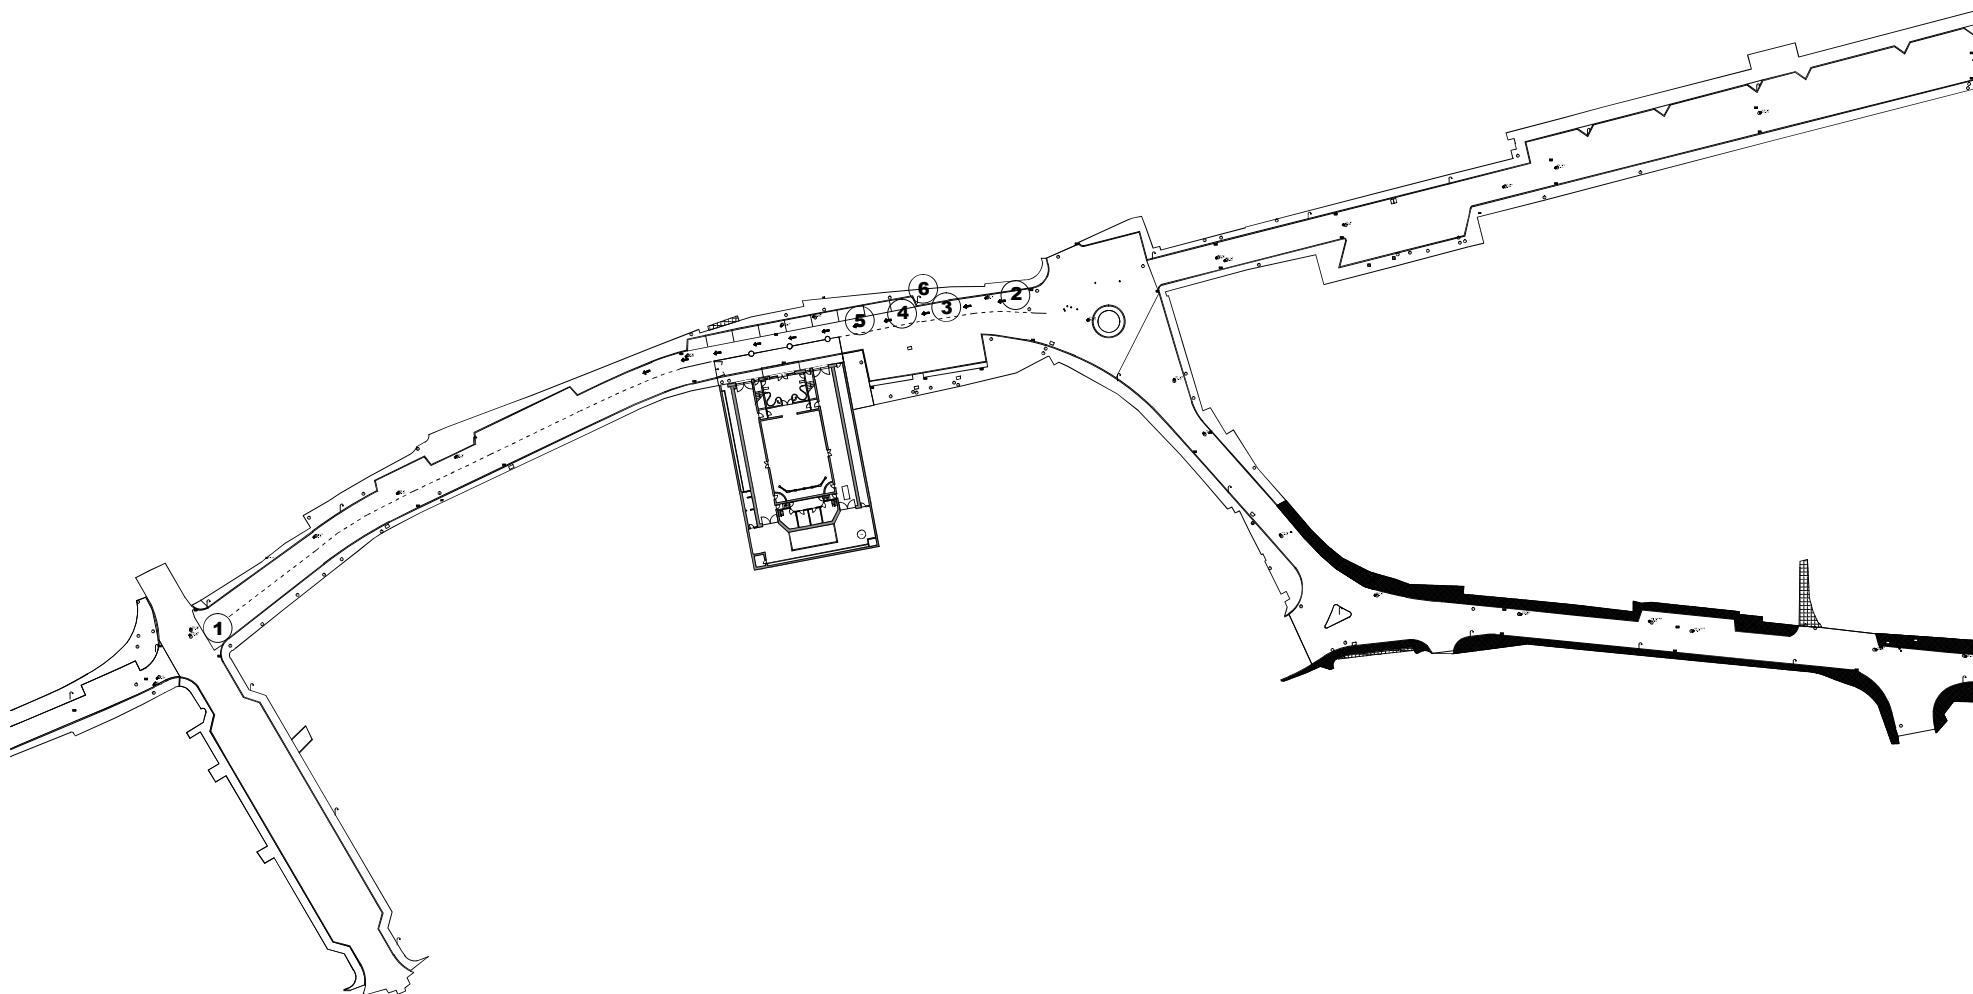

LEGENDA:

—○—○—○— Vedação do estaleiro

- ① - Sentido Proibido
Acesso Exclusivo
Estaleiro e Moradores
- ② - Sentido Único
- ③ - Velocidade limitada 20Km/h
- ④ - Perigo/Obras

- ⑤ - Entrada/saída de
viaturas
 - ⑥ - Estacionamento
proibido
- ➔ CIRCULAÇÃO DE VIATURAS



Técnico:
Rui Oliveira (Eng.)

Colabor.

Designação:
HCA Habitação a Custos Acessíveis Reabilitação do Antigo
Edifício dos Bombeiros Voluntários de Carregal do Sal

Requerente:
MUNICIPIO DE CARREGAL DO SAL

Contém:
PLANTA DE ESTALEIRO

Local da obra:
CARREGAL DO SAL

Data:
Ago/2025

Escala:
s/esc

Desenho nº:
01