


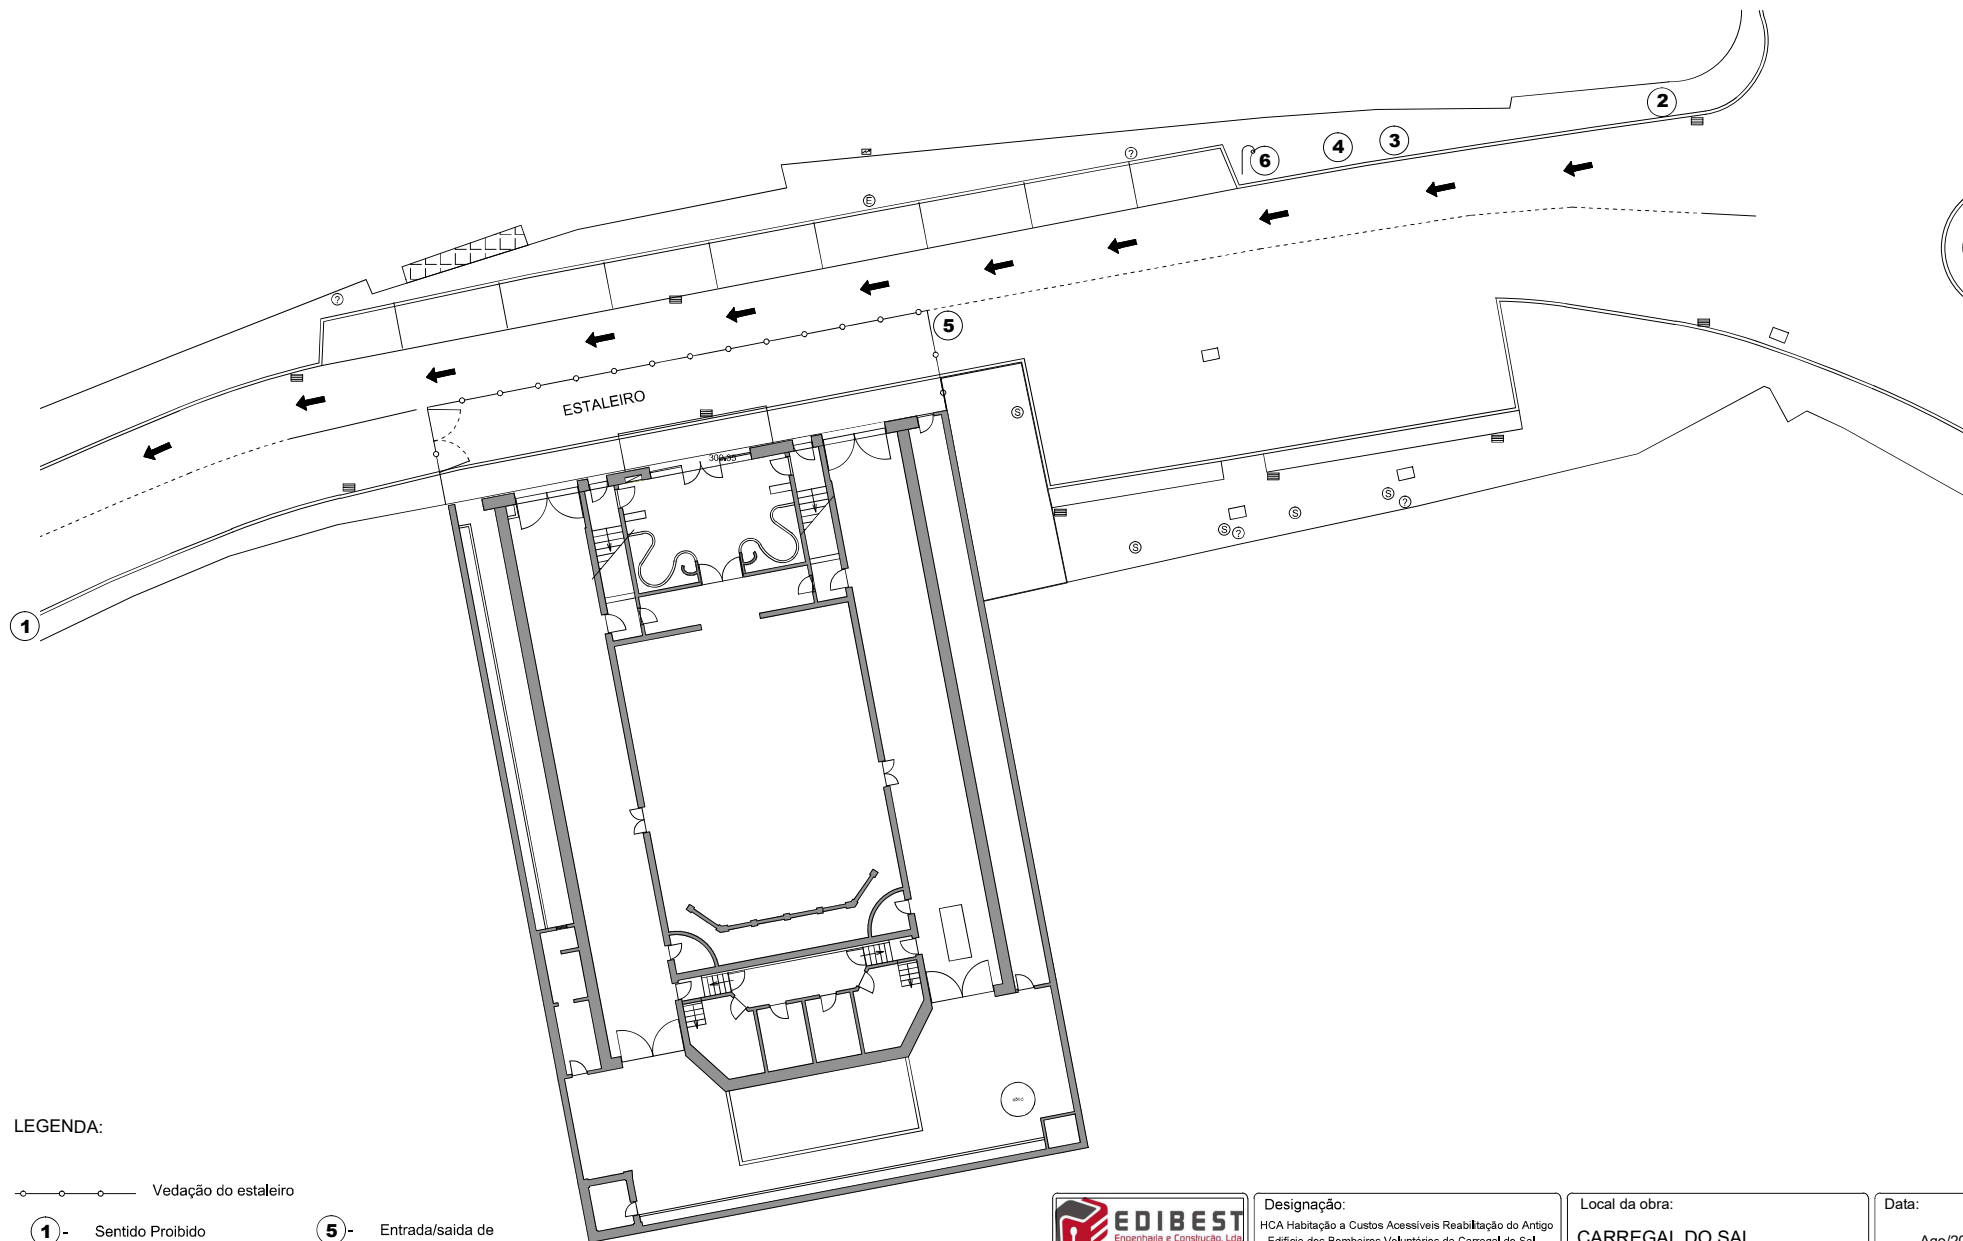

LEGENDA:

—○—○—○— Vedação do estaleiro

① - Sentido Proibido
Acesso Exclusivo
Estaleiro e Moradores

② - Sentido Único

③ - Velocidade limitada 20Km/h

④ - Perigo/Obras

⑤ - Entrada/saída de
viaturas

⑥ - Estacionamento
proibido

➔ CIRCULAÇÃO DE VIATURAS



Técnico:
Rui Oliveira (Eng.)

Colabor.

Designação:
HCA Habitação a Custos Acessíveis Reabilitação do Antigo
Edifício dos Bombeiros Voluntários de Carregal do Sal

Requerente:
MUNICIPIO DE CARREGAL DO SAL

Contém:
PLANTA DE ESTALEIRO

Local da obra:
CARREGAL DO SAL

Data:
Ago/2025

Escala:
s/esc

Desenho nº:
02