



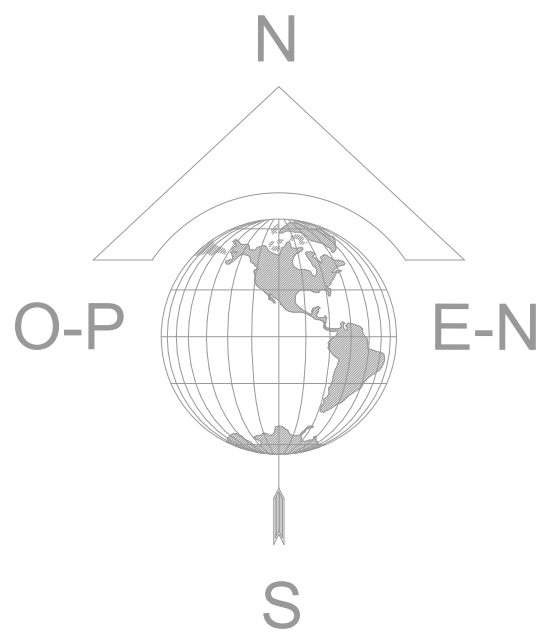

Cotas Altimétricas Geodésicas N.G.P.
(Nível Médio do Marégrafo de Cascais)

Coordenadas Planimétricas - ETRS89/PT-TM06

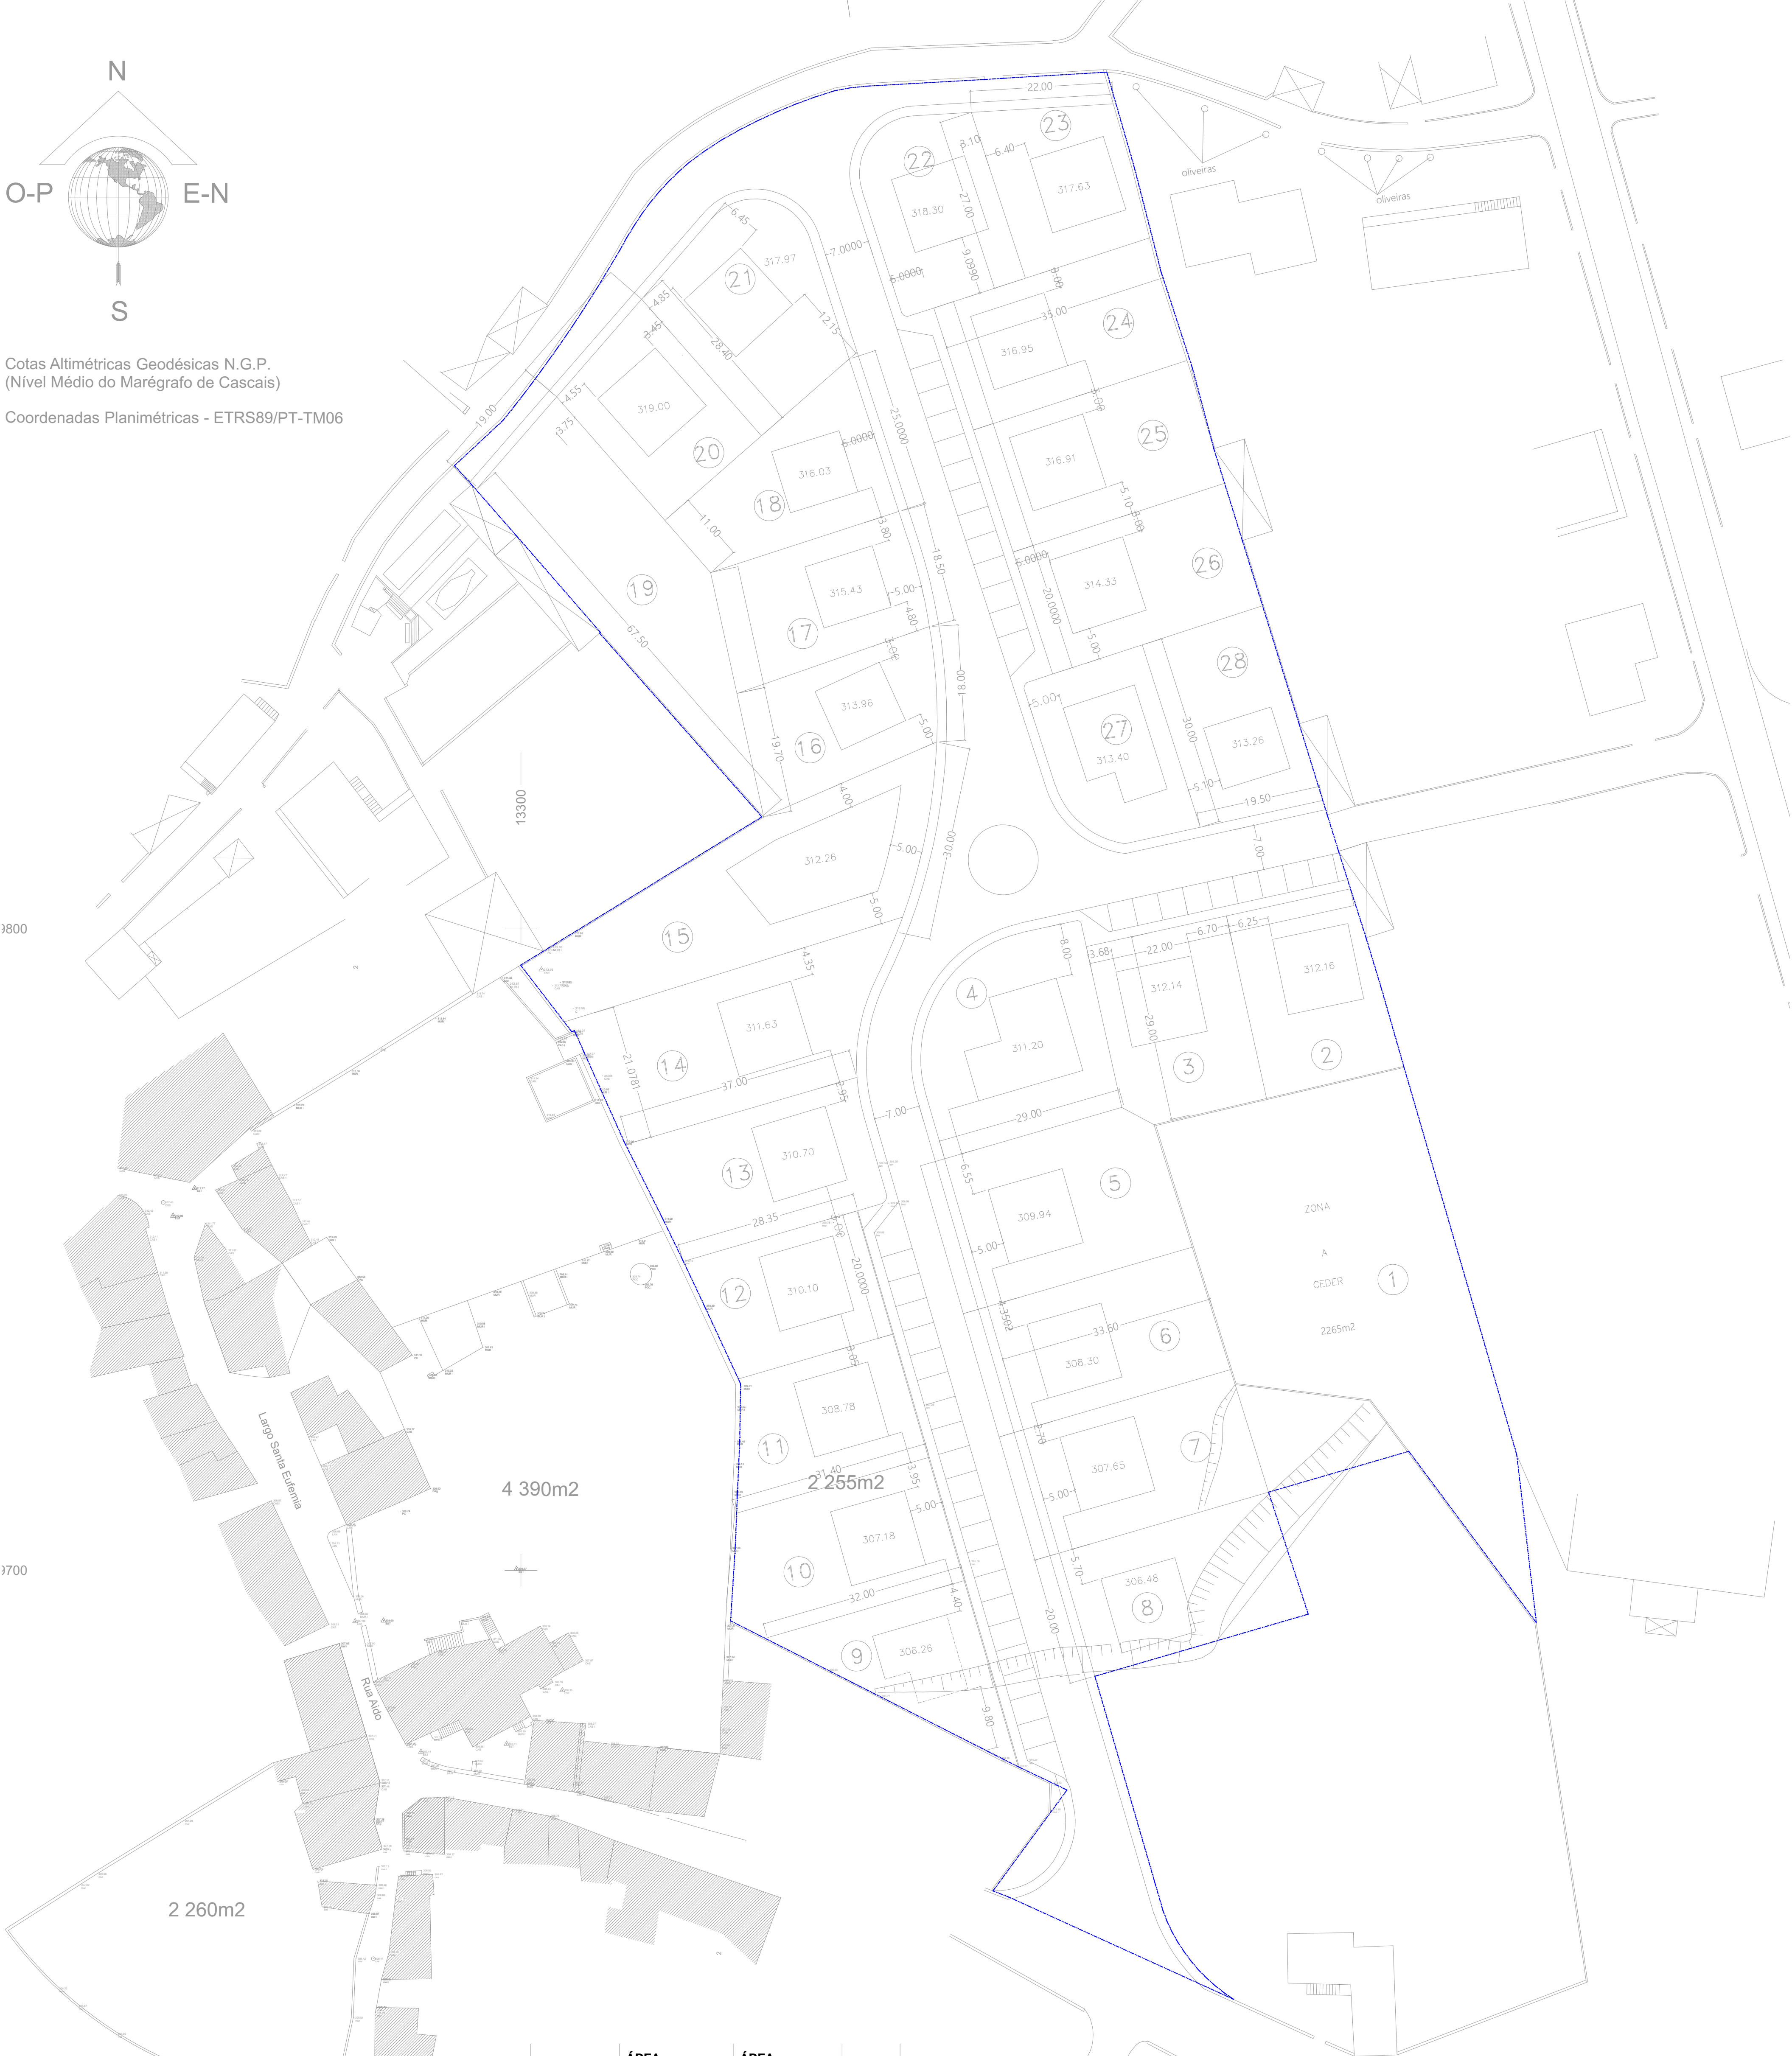

LOTES	ÁREA LOTE	ÁREA IMPLANTAÇÃO	ÁREA CONSTRUÇÃO	PISOS	UTILIZAÇÃO
1	2 265 m²	ÁREA A CEDER À CÂMARA MUNICIPAL			cultura
2	605 m²	180 m²	360 m²	2	habitação
3	647 m²	180 m²	360 m²	2	habitação
4	817 m²	240 m²	480 m²	2	habitação
5	782 m²	200 m²	400 m²	2	habitação
6	668 m²	180 m²	360 m²	2	habitação
7	956 m²	204 m²	408 m²	2	habitação
8	650 m²	180 m²	360 m²	2	habitação
9	488 m²	140 m²	280 m²	2	habitação
10	682 m²	190 m²	380 m²	2	habitação
11	560 m²	160 m²	320 m²	2	habitação
12	535 m²	160 m²	320 m²	2	habitação
13	698 m²	190 m²	380 m²	2	habitação
14	955 m²	300 m²	600 m²	2	habitação
15	1188 m²	300 m²	600 m²	2	habitação
16	565 m²	160 m²	320 m²	2	habitação
17	595 m²	180 m²	360 m²	2	habitação
18	592 m²	160 m²	320 m²	2	habitação
19	1007 m²	300 m²	600 m²	2	habitação / comércio / serviços / arrumos
20	540 m²	160 m²	320 m²	2	habitação
21	696 m²	180 m²	360 m²	2	habitação
22	564 m²	160 m²	320 m²	2	habitação
23	512 m²	150 m²	300 m²	2	habitação
24	701 m²	190 m²	380 m²	2	habitação
25	696 m²	190 m²	380 m²	2	habitação
26	690 m²	190 m²	380 m²	2	habitação
27	540 m²	160 m²	320 m²	2	habitação
28	602 m²	180 m²	360 m²	2	habitação
TOTAIS	20 796 m²	5 164 m²	10 328 m²		

ÁREA TOTAL DO PRÉDIO A LOTEAR 29 011 m²
ÁREA TOTAL LOTEÁVEL 20 796 m²
ÁREA CEDIDA À VIA PÚBLICA 8 215 m²

MUNICÍPIO DE CARREGAL DO SAL
DIVISÃO DE OBRAS MUNICIPAIS
SECÇÃO TÉCNICA DE OBRAS

OBRA:
3º Aditamento ao Alvará de Loteamento 01/99

CONTÉM:
Planta Síntese - Existente (2º aditamento)

O TÉCNICO RESPONSÁVEL: (Cristina Silva)

TOPOGRAFIA: (Luís Afonso Rodrigues)

FASE:
Licença Administrativa

FICHERO:
2024-02 - 3º Adit. Lot. Aldo

DATA:
Fevereiro 2024

ARQUITECTURA: (Joana Pereira)

GBS

TAMANHO FOLHA:
A1


ESCALA:
1:500

FOLHA:
A.01.1




Source: Esri, DigitalGlobe, GeoEye, Earthstar Geographics, CNES/Airbus DS, USDA, USGS, AeroGRID, IGN, and the GIS User Community

MUNICÍPIO DE CARREGAL DO SAL DIVISÃO DE OBRAS MUNICIPAIS SECÇÃO TÉCNICA DE OBRAS	OBRA: 3º Aditamento ao Alvará de Loteamento 01/99		
	CONTÉM: Identificação dos artigos sobre vista aérea Google		
	O TÉCNICO RESPONSÁVEL: (Cristina Silva)	TOPOGRAFIA: (José Alfredo Rodrigues)	DATA: Fevereiro 2024
	FASE: Licença Administrativa	ARQUITECTURA: (Joana Pereira)	ESCALA:
FICHEIRO: 2024_02 - 3º Adit Lot Aido	OBS:	TAMANHO FOLHA: A4	FOLHA A.01.2

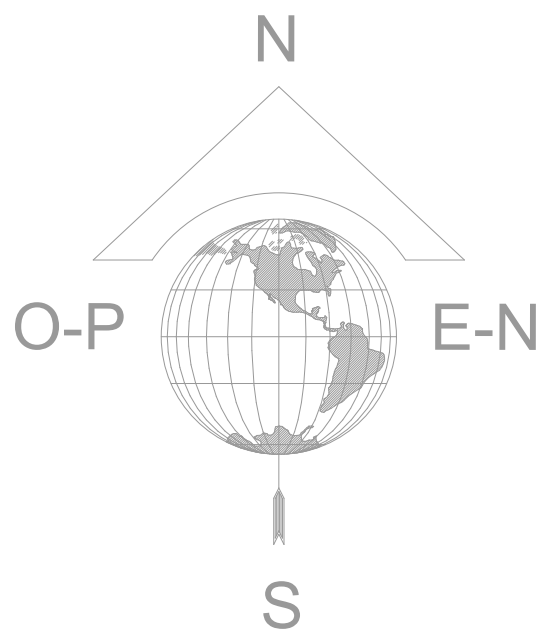

Cotas Altimétricas Geodésicas N.G.P.
(Nível Médio do Marégrafo de Cascais)

Coordenadas Planimétricas - ETRS89/PT-TM06

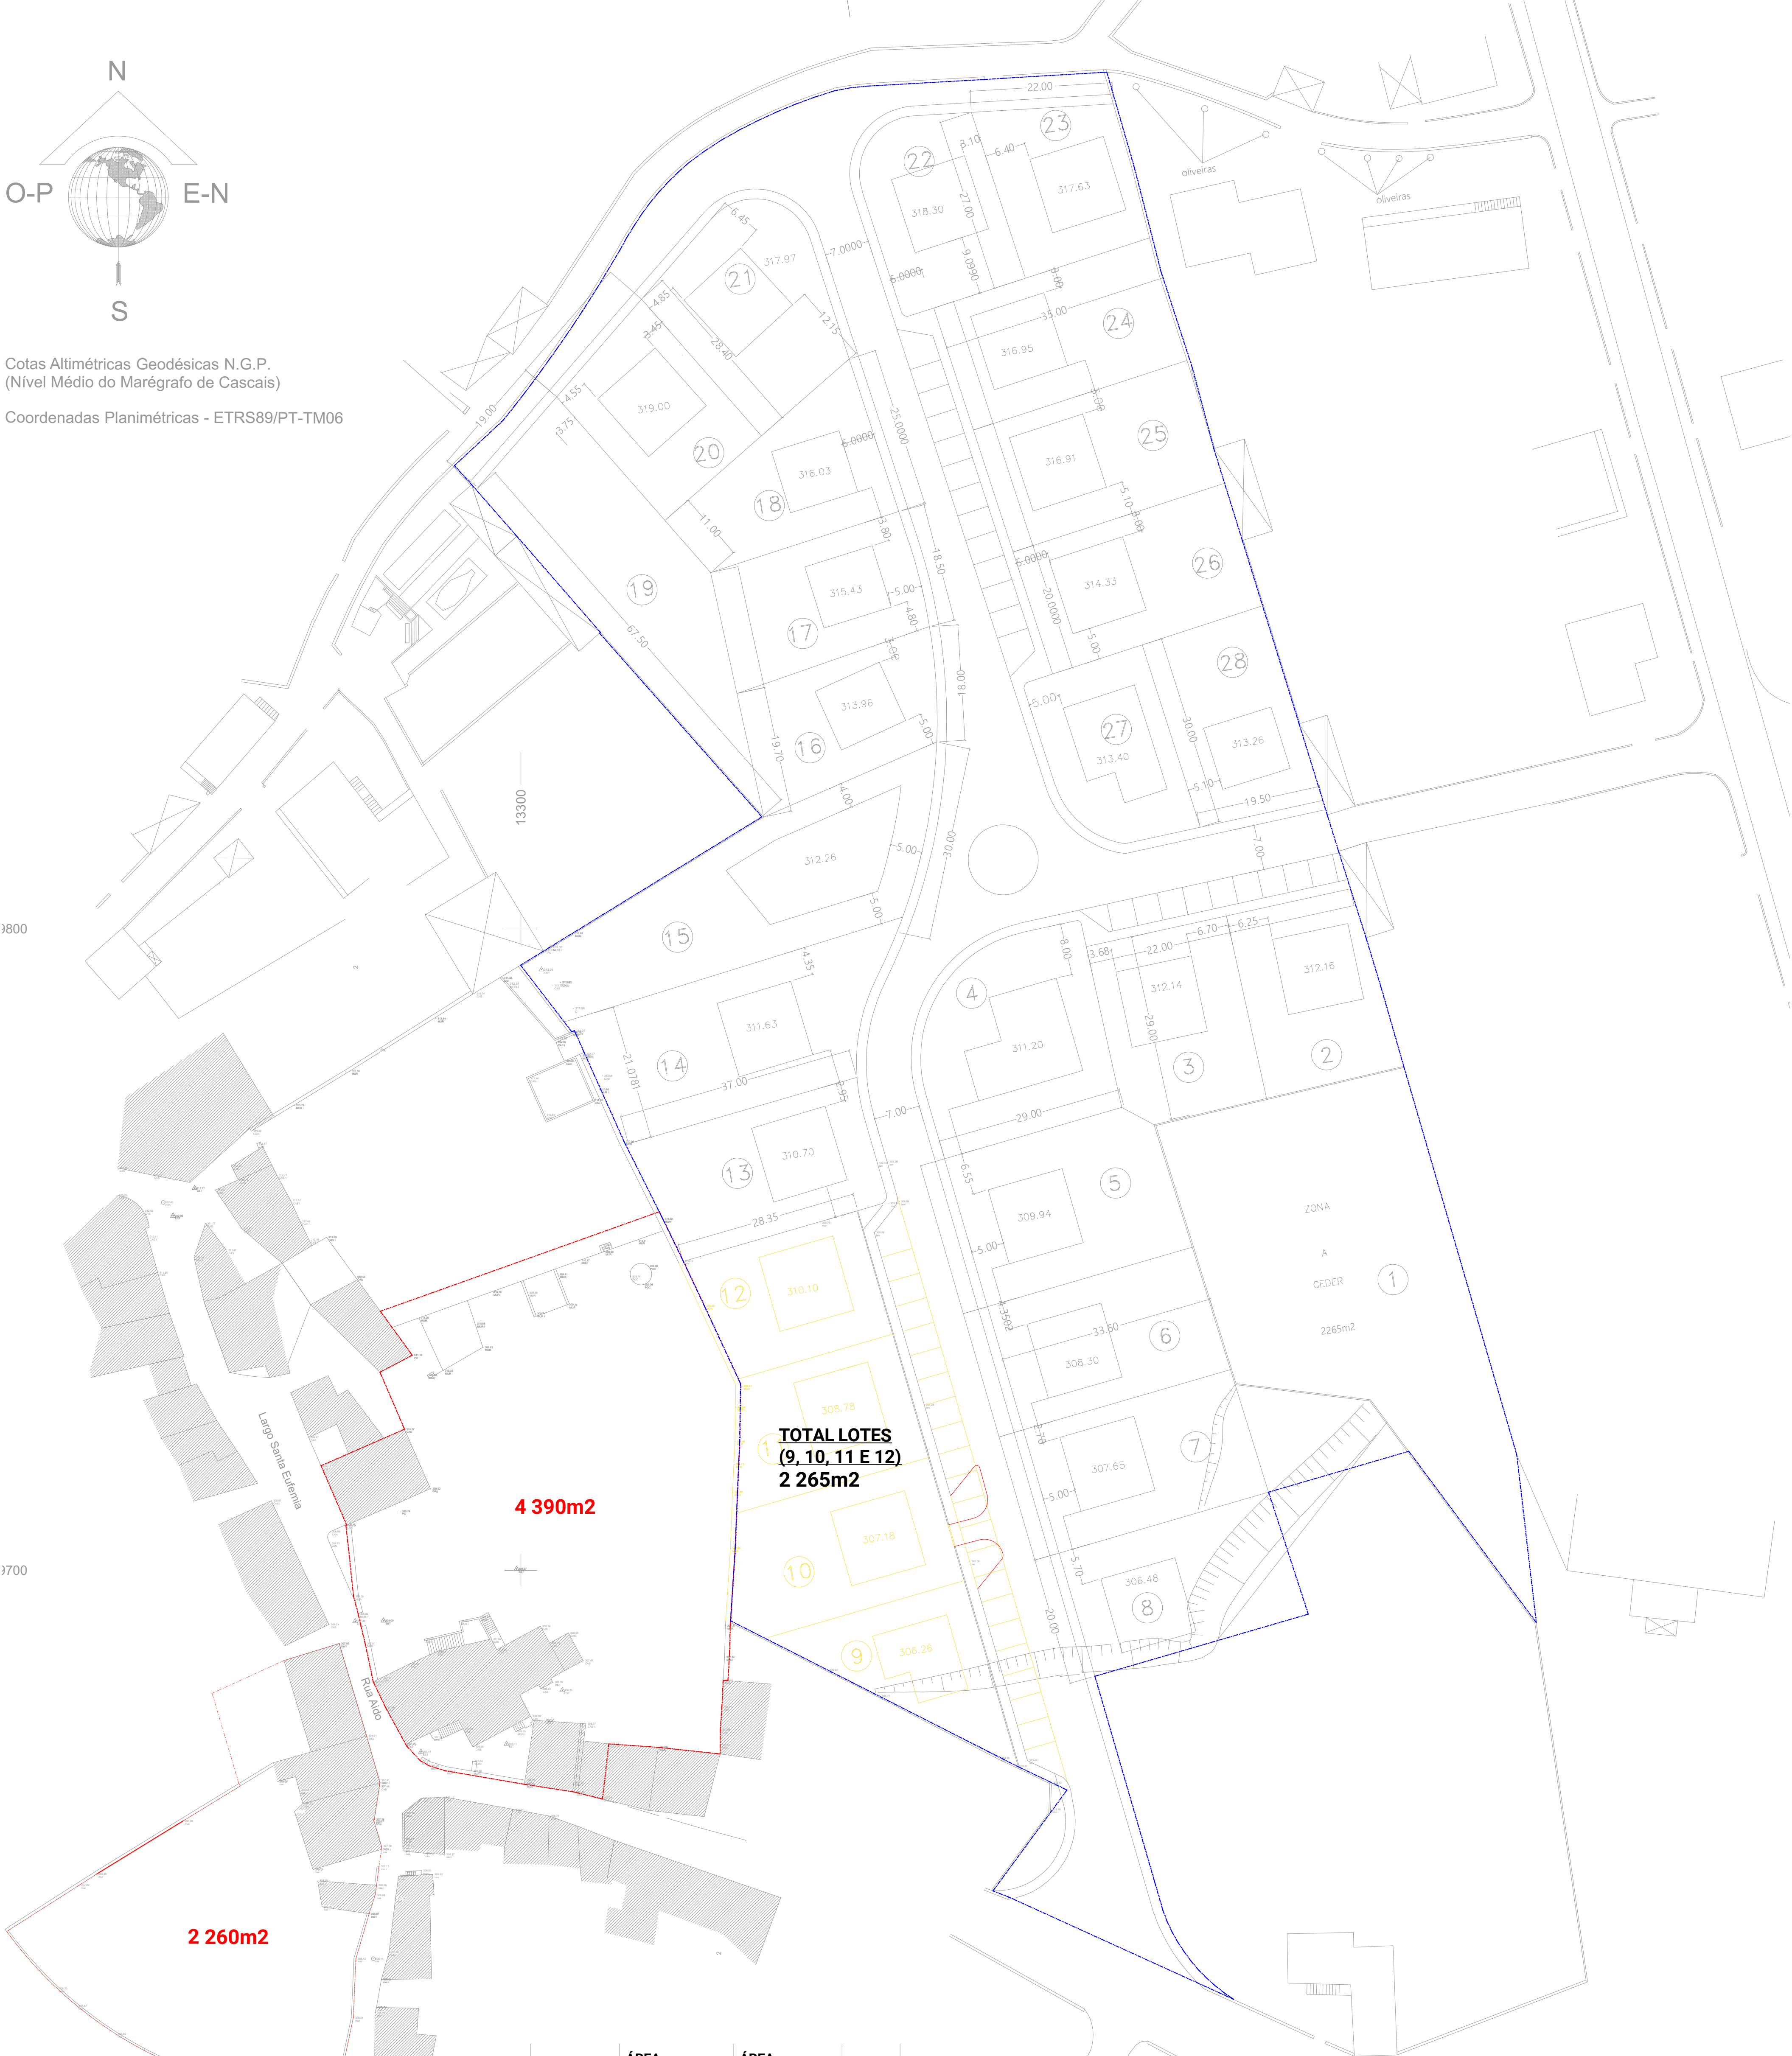

LOTES	ÁREA LOTE	ÁREA IMPLANTAÇÃO	ÁREA CONSTRUÇÃO	PISOS	UTILIZAÇÃO
1	2 265 m²	ÁREA A CEDER À CÂMARA MUNICIPAL			
2	605 m²	180 m²	360 m²	2	habitação
3	647 m²	180 m²	360 m²	2	habitação
4	817 m²	240 m²	480 m²	2	habitação
5	782 m²	200 m²	400 m²	2	habitação
6	668 m²	180 m²	360 m²	2	habitação
7	956 m²	204 m²	408 m²	2	habitação
8	650 m²	180 m²	360 m²	2	habitação
9	488 m²	140 m²	280 m²	2	habitação
10	682 m²	190 m²	380 m²	2	habitação
11	560 m²	160 m²	320 m²	2	habitação
12	8 915 m²	3 000 m²	5 000 m²	2	equipamento / serviços / comércio / unidades de alojamento temporário
13	698 m²	190 m²	380 m²	2	habitação
14	955 m²	300 m²	600 m²	2	habitação
15	1188 m²	300 m²	600 m²	2	habitação
16	565 m²	160 m²	320 m²	2	habitação
17	595 m²	180 m²	360 m²	2	habitação
18	592 m²	160 m²	320 m²	2	habitação
19	1007 m²	300 m²	600 m²	2	habitação / comércio / serviços / armazéns
20	540 m²	160 m²	320 m²	2	habitação
21	696 m²	180 m²	360 m²	2	habitação
22	564 m²	160 m²	320 m²	2	habitação
23	512 m²	150 m²	300 m²	2	habitação
24	701 m²	190 m²	380 m²	2	habitação
25	696 m²	190 m²	380 m²	2	habitação
26	690 m²	190 m²	380 m²	2	habitação
27	540 m²	160 m²	320 m²	2	habitação
28	602 m²	180 m²	360 m²	2	habitação
TOTAIS	27 446 m²	7 514 m²	14 028 m²		

ÁREA TOTAL DO PRÉDIO A LOTEAR 35 661 m² (29 011 + 2 260 + 4 390)
ÁREA TOTAL LOTEÁVEL 27 446 m² (20 796 + 2 260 + 4 390)
ÁREA CEDIDA À VIA PÚBLICA 8 215 m²

- LIMITE DO LOTEAMENTO
- LIMITE DOS ARTIGOS A ANEXAR AO LOTEAMENTO
- A DEMOLIR
- A CONSTRUIR / ALTERAR

MUNICÍPIO DE CARREGAL DO SAL
DIVISÃO DE OBRAS MUNICIPAIS
SECÇÃO TÉCNICA DE OBRAS

OBRA:
3º Aditamento ao Alvará de Loteamento 01/99

CONTÉM:
Planta Síntese - vermelhos e amarelos (proposta alteração ao 2º aditamento)

O TÉCNICO RESPONSÁVEL: (Cristina Silva)

ARQUITECTURA: (Joana Pereira)

FICHERO:
2024-02 - 3º Adit. Lot. Ato

TOPOGRAFIA: (Luís Afonso Rodrigues)


GBS

DATA:
Fevereiro 2024

ESCALA:
1:500


TAMANHO FOLHA:
A1

FOLHA:
A.01.3

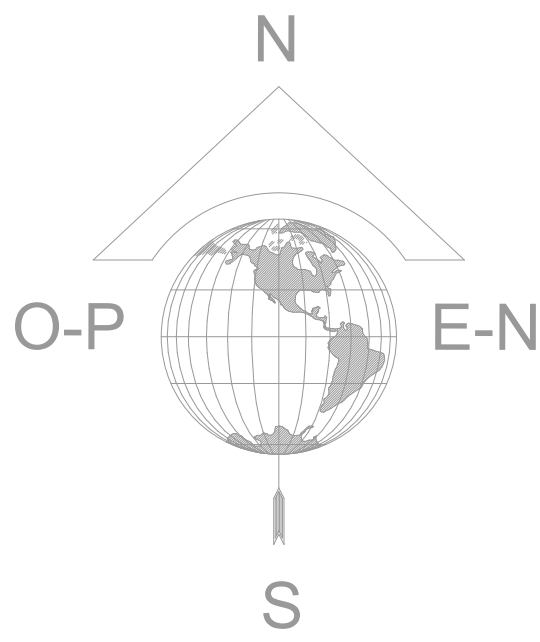

Cotas Altimétricas Geodésicas N.G.P.
(Nível Médio do Marégrafo de Cascais)

Coordenadas Planimétricas - ETRS89/PT-TM06

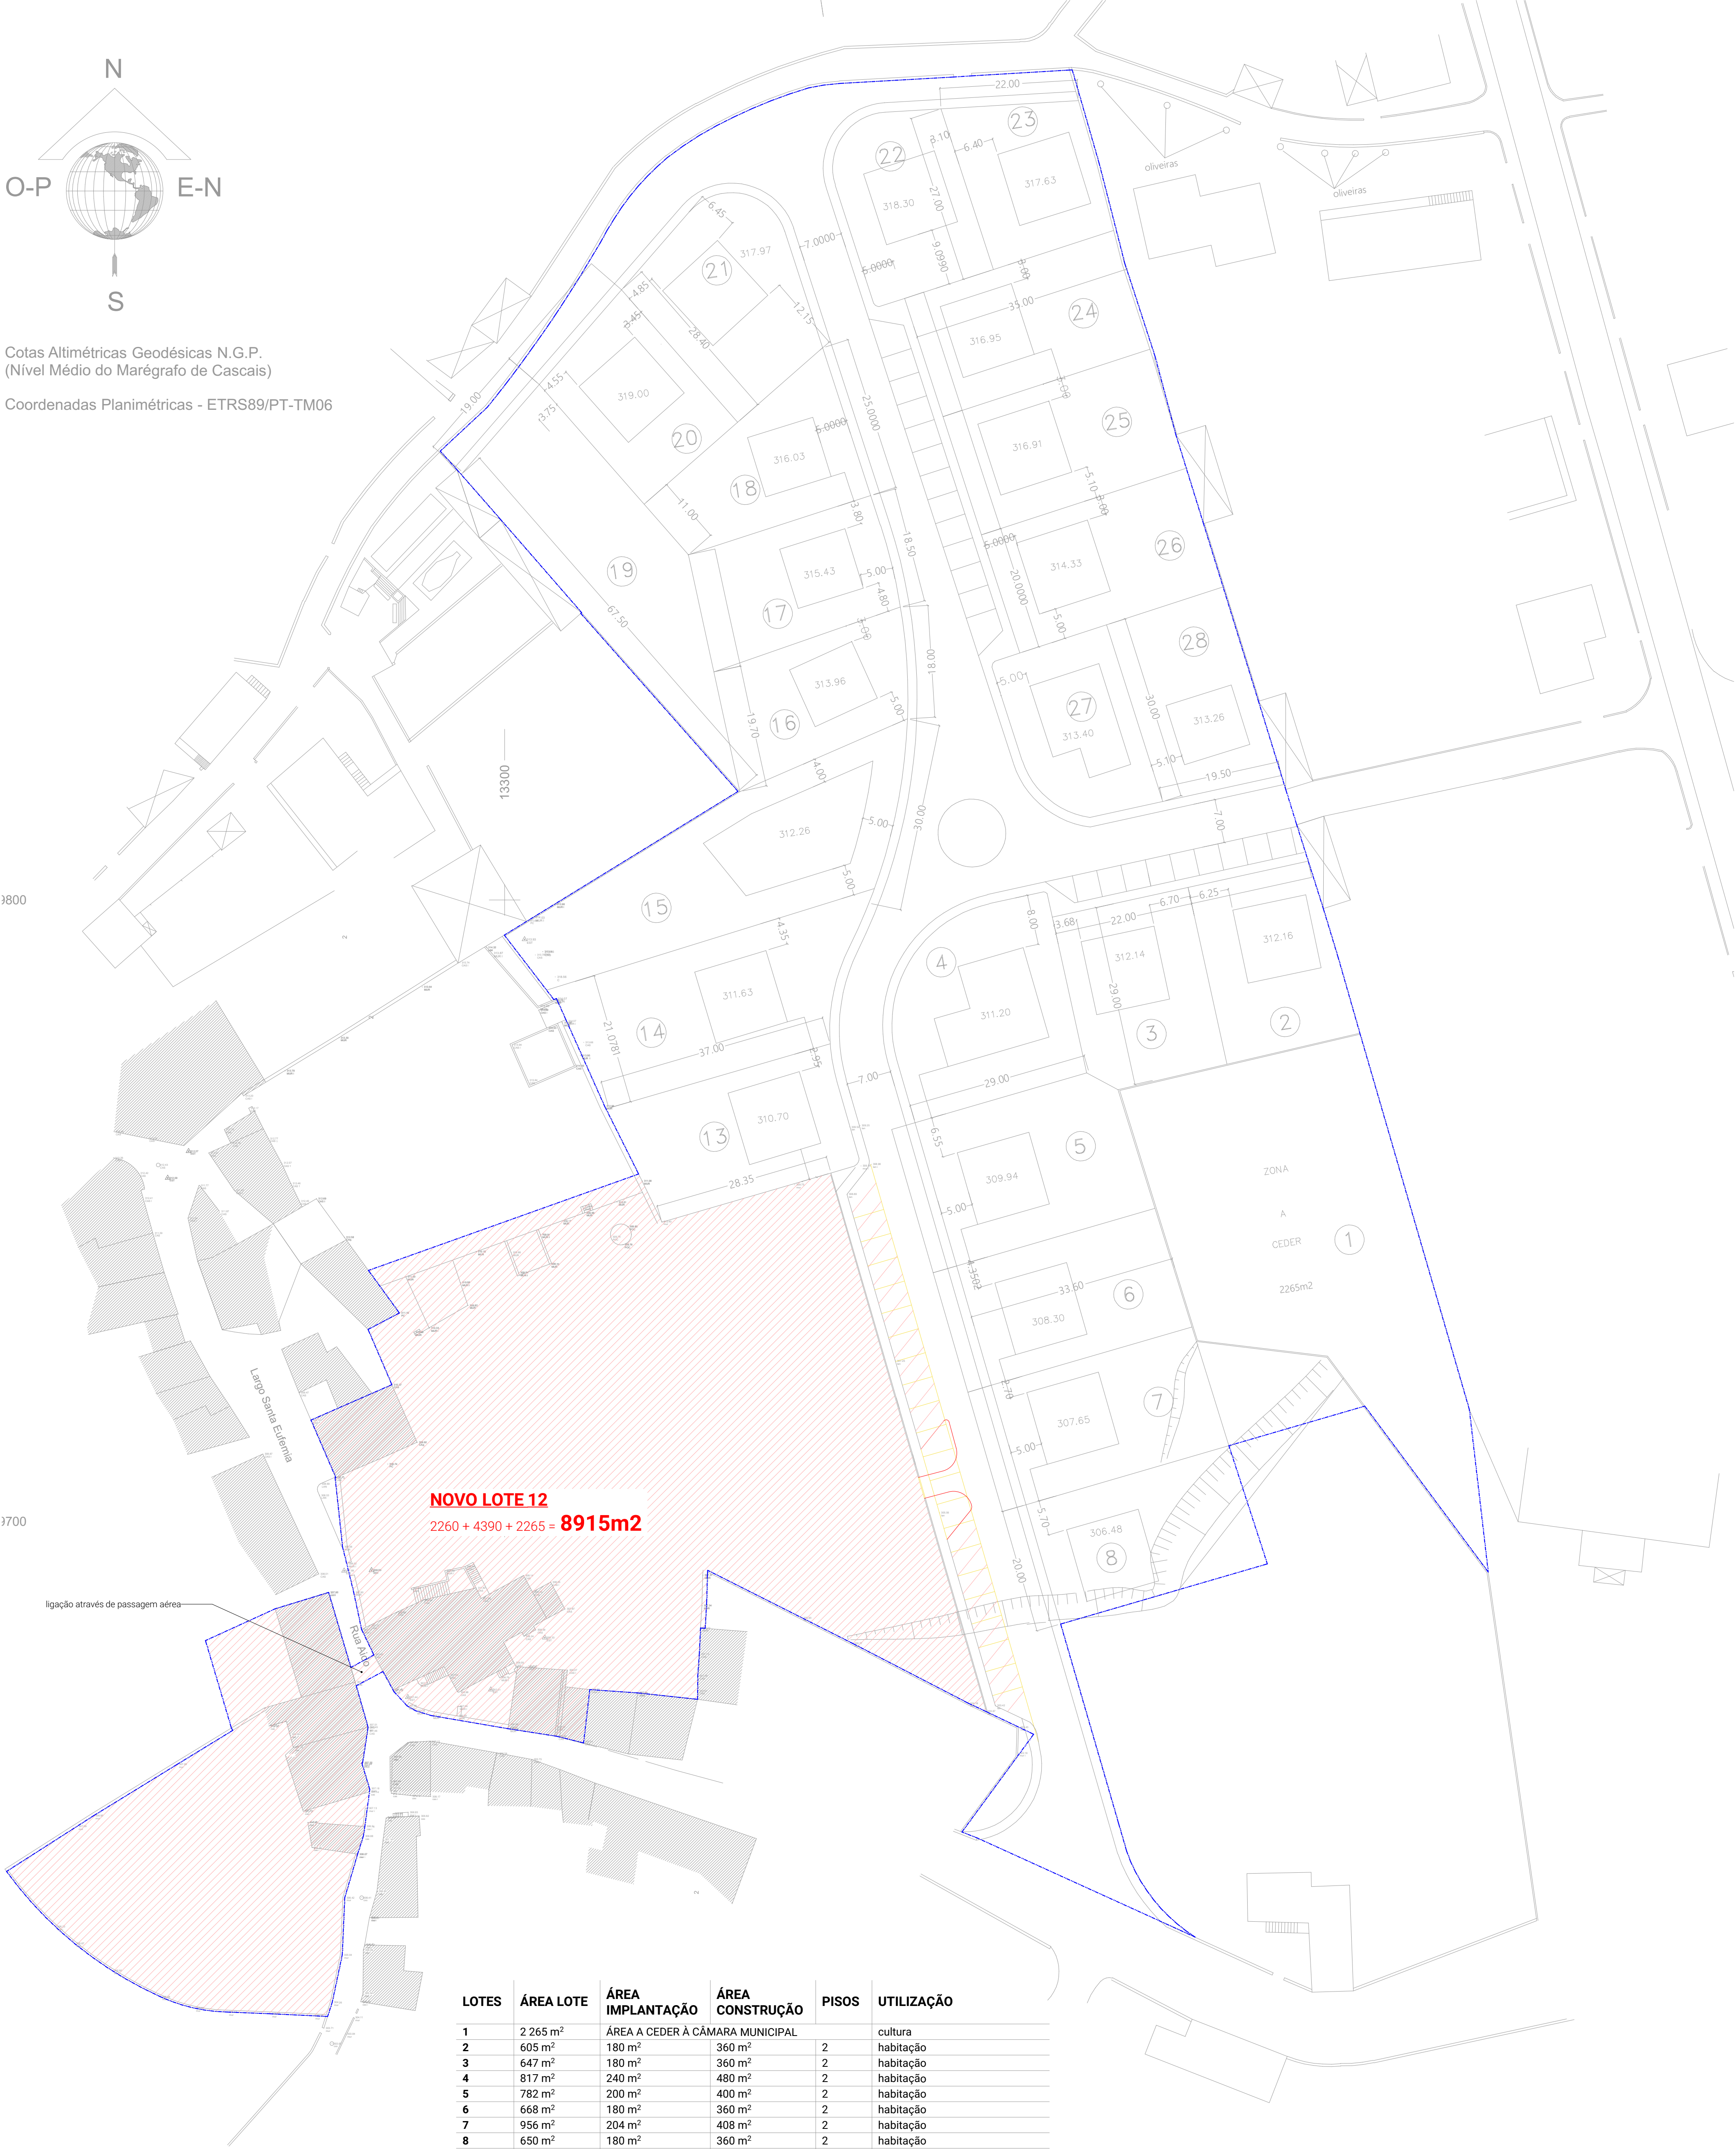

NOVO LOTE 12
2260 + 4390 + 2265 = **8915m2**

LOTES	ÁREA LOTE	ÁREA IMPLANTAÇÃO	ÁREA CONSTRUÇÃO	PISOS	UTILIZAÇÃO
1	2 265 m²	ÁREA A CEDER À CÂMARA MUNICIPAL			cultura
2	605 m²	180 m²	360 m²	2	habitação
3	647 m²	180 m²	360 m²	2	habitação
4	817 m²	240 m²	480 m²	2	habitação
5	782 m²	200 m²	400 m²	2	habitação
6	668 m²	180 m²	360 m²	2	habitação
7	956 m²	204 m²	408 m²	2	habitação
8	650 m²	180 m²	360 m²	2	habitação
9	488 m²	140 m²	280 m²	2	habitação
10	682 m²	190 m²	380 m²	2	habitação
11	560 m²	160 m²	320 m²	2	habitação
12	8 915 m²	3 000 m²	5 000 m²	2	equipamento / serviços / comércio / unidades de alojamento temporário
13	698 m²	190 m²	380 m²	2	habitação
14	955 m²	300 m²	600 m²	2	habitação
15	1188 m²	300 m²	600 m²	2	habitação
16	565 m²	160 m²	320 m²	2	habitação
17	595 m²	180 m²	360 m²	2	habitação
18	592 m²	160 m²	320 m²	2	habitação
19	1007 m²	300 m²	600 m²	2	habitação / comércio / serviços / armazéns
20	540 m²	160 m²	320 m²	2	habitação
21	696 m²	180 m²	360 m²	2	habitação
22	564 m²	160 m²	320 m²	2	habitação
23	512 m²	150 m²	300 m²	2	habitação
24	701 m²	190 m²	380 m²	2	habitação
25	696 m²	190 m²	380 m²	2	habitação
26	690 m²	190 m²	380 m²	2	habitação
27	540 m²	160 m²	320 m²	2	habitação
28	602 m²	180 m²	360 m²	2	habitação
TOTAIS	27 446 m²	7 514 m²	14 028 m²		

ÁREA TOTAL DO PRÉDIO A LOTEAR 35 661 m² (29 011 + 2 260 + 4 390)
ÁREA TOTAL LOTEÁVEL 27 446 m² (20 796 + 2 260 + 4 390)
ÁREA CEDIDA À VIA PÚBLICA 8 215 m²



- LIMITE DO LOTEAMENTO
- LIMITE DOS ARTIGOS A ANEXAR AO LOTEAMENTO
- A DEMOLIR
- A CONSTRUIR / ALTERAR
- /// DELIMITAÇÃO NOVO LOTE 12

MUNICÍPIO DE CARREGAL DO SAL
DIVISÃO DE OBRAS MUNICIPAIS
SECÇÃO TÉCNICA DE OBRAS


OBRA:
3º Aditamento ao Alvará de Loteamento 01/99

CONTÉM:
Planta Síntese - vermelhos e amarelos (proposta alteração ao 2º aditamento)

D. TÉCNICO RESPONSÁVEL: (Cristina Silva)	TOPOGRAFIA: (Luís Alfredo Rodrigues)	DATA: Fevereiro 2024	
FASE: Licença Administrativa	ARQUITECTURA: (Joana Pereira)	ESCALA: 1:500	
FICHEIRO: 2024-02 - 3º Adit Lot Aido	GBS	TAMANHO FOLHA: A1	
FOLHA A.01.4			

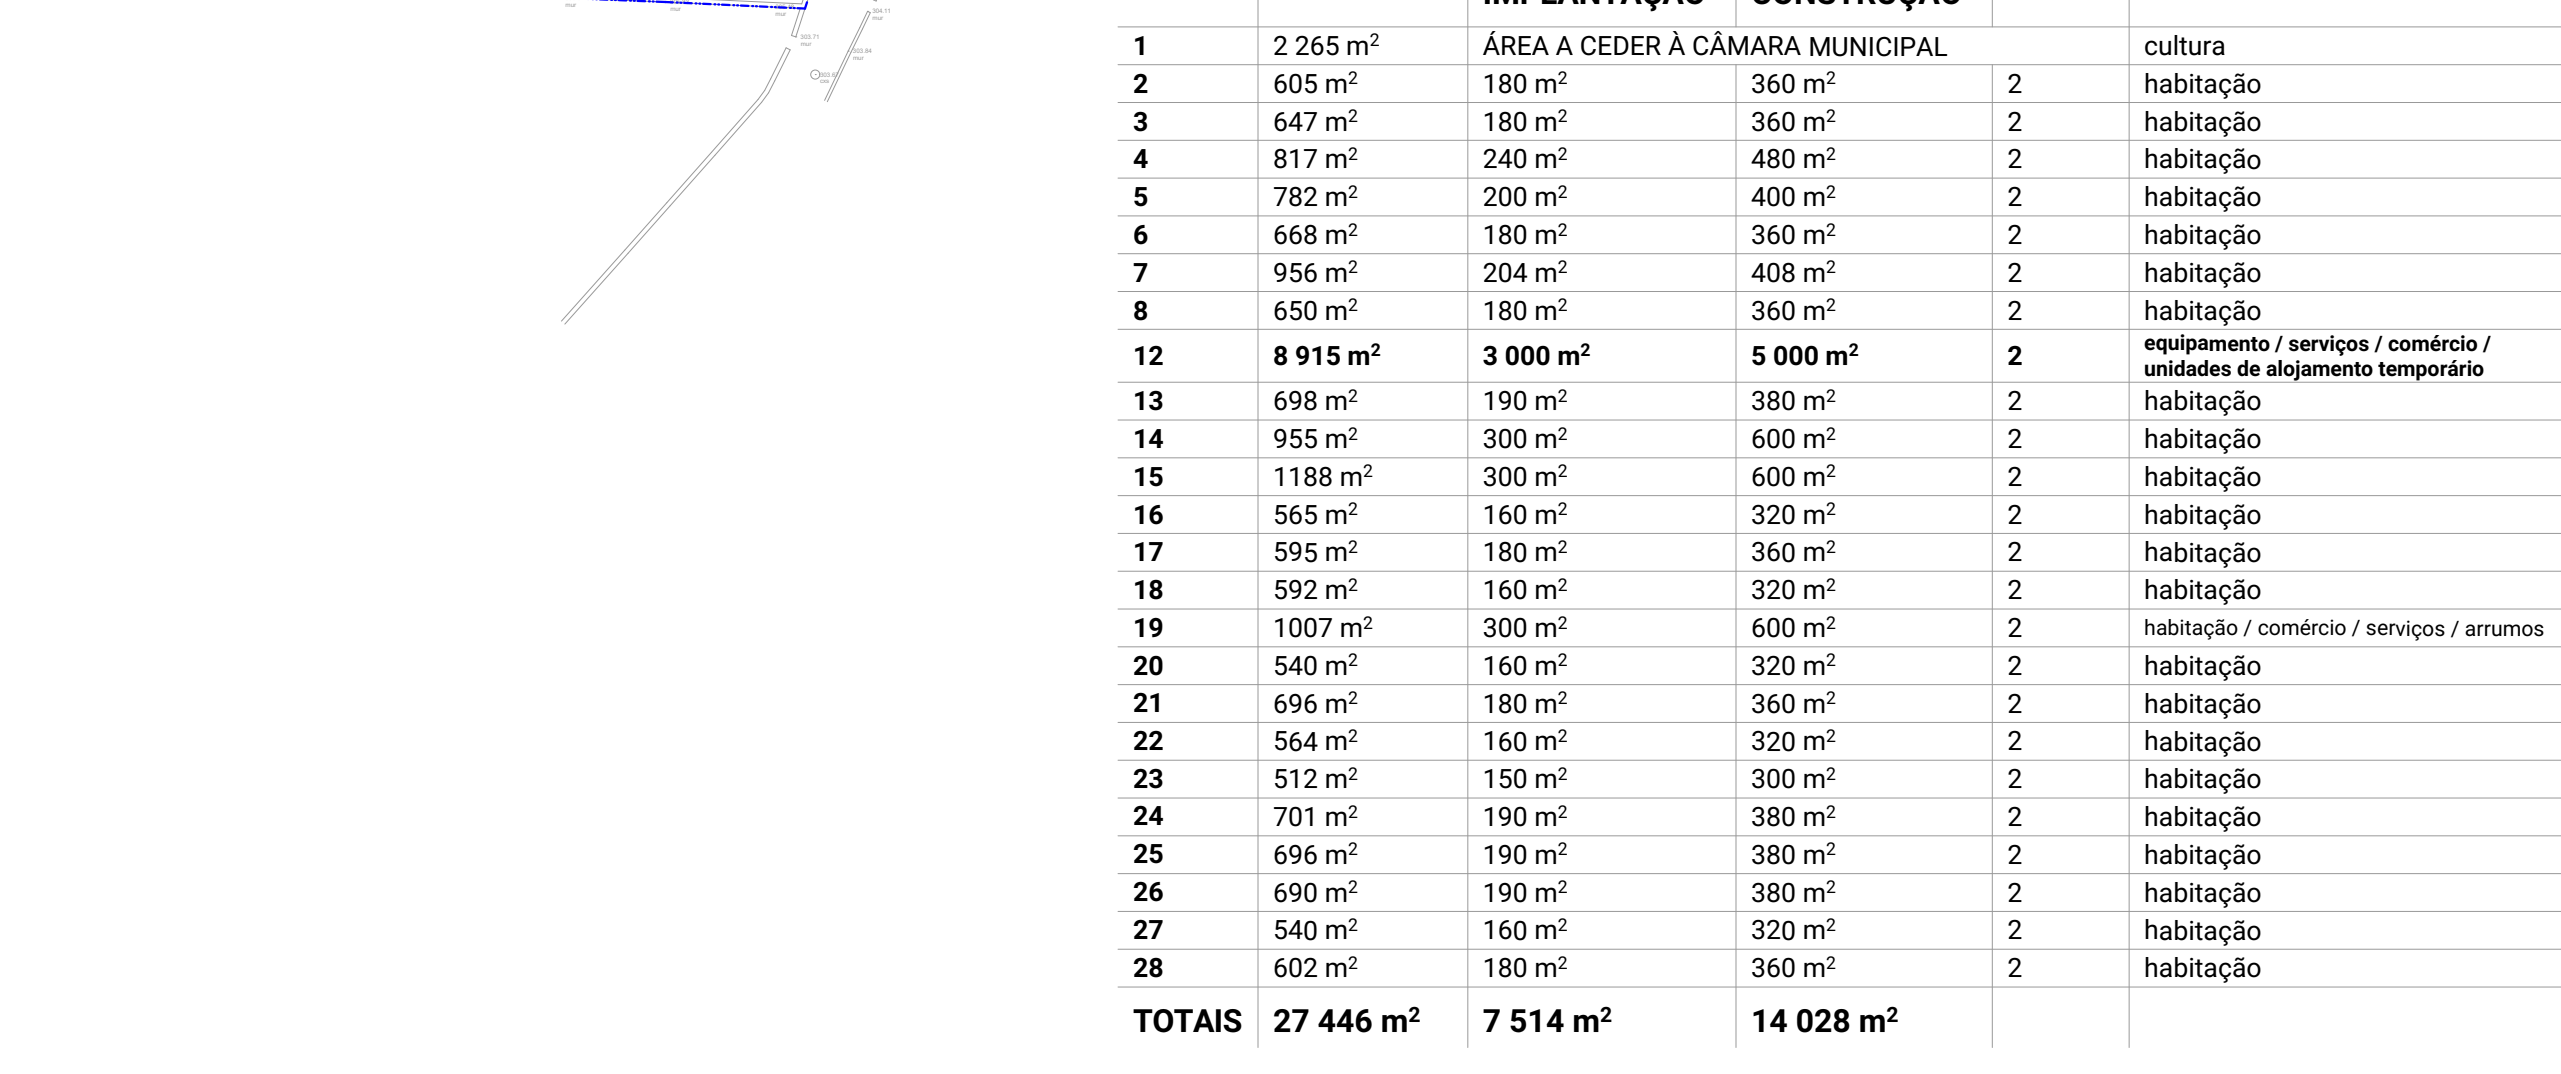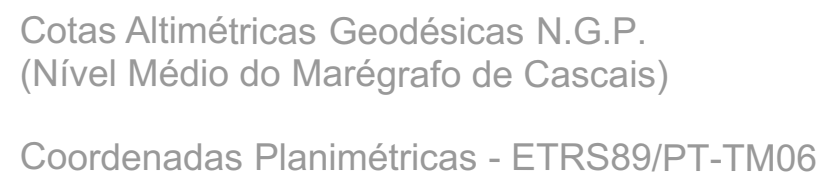

ÁREA TOTAL DO PRÉDIO A LOTEAR	35 661 m²
ÁREA TOTAL LOTEÁVEL	27 446 m²
ÁREA CEDIDA À VIA PÚBLICA	8 215 m²

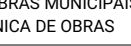MUNICÍPIO DE CARREGAL DO SAL DIVISÃO DE OBRAS MUNICIPAIS SECÇÃO TÉCNICA DE OBRAS 	OBRA: 3º Aditamento ao Alvará de Loteamento 01/99	
	CONTEM: Planta Síntese - proposta (3º aditamento)	
CALA DE CARREGAL DO SAL	O TÉCNICO RESPONSÁVEL: (Christina Silva)	TOPOGRAFIA: (Luís Alfredo Rodrigues)
	FASE: Licença Administrativa	ARQUITECTURA: (Joana Pereira)
FICHEIRO: 2024_02 - 3º Adit. Aos Auto.	OB:	DATA: Fevereiro 2024 ESCALA: 1:500 FOLHA A.01.5
		TAMANHO FOLHA: A1